
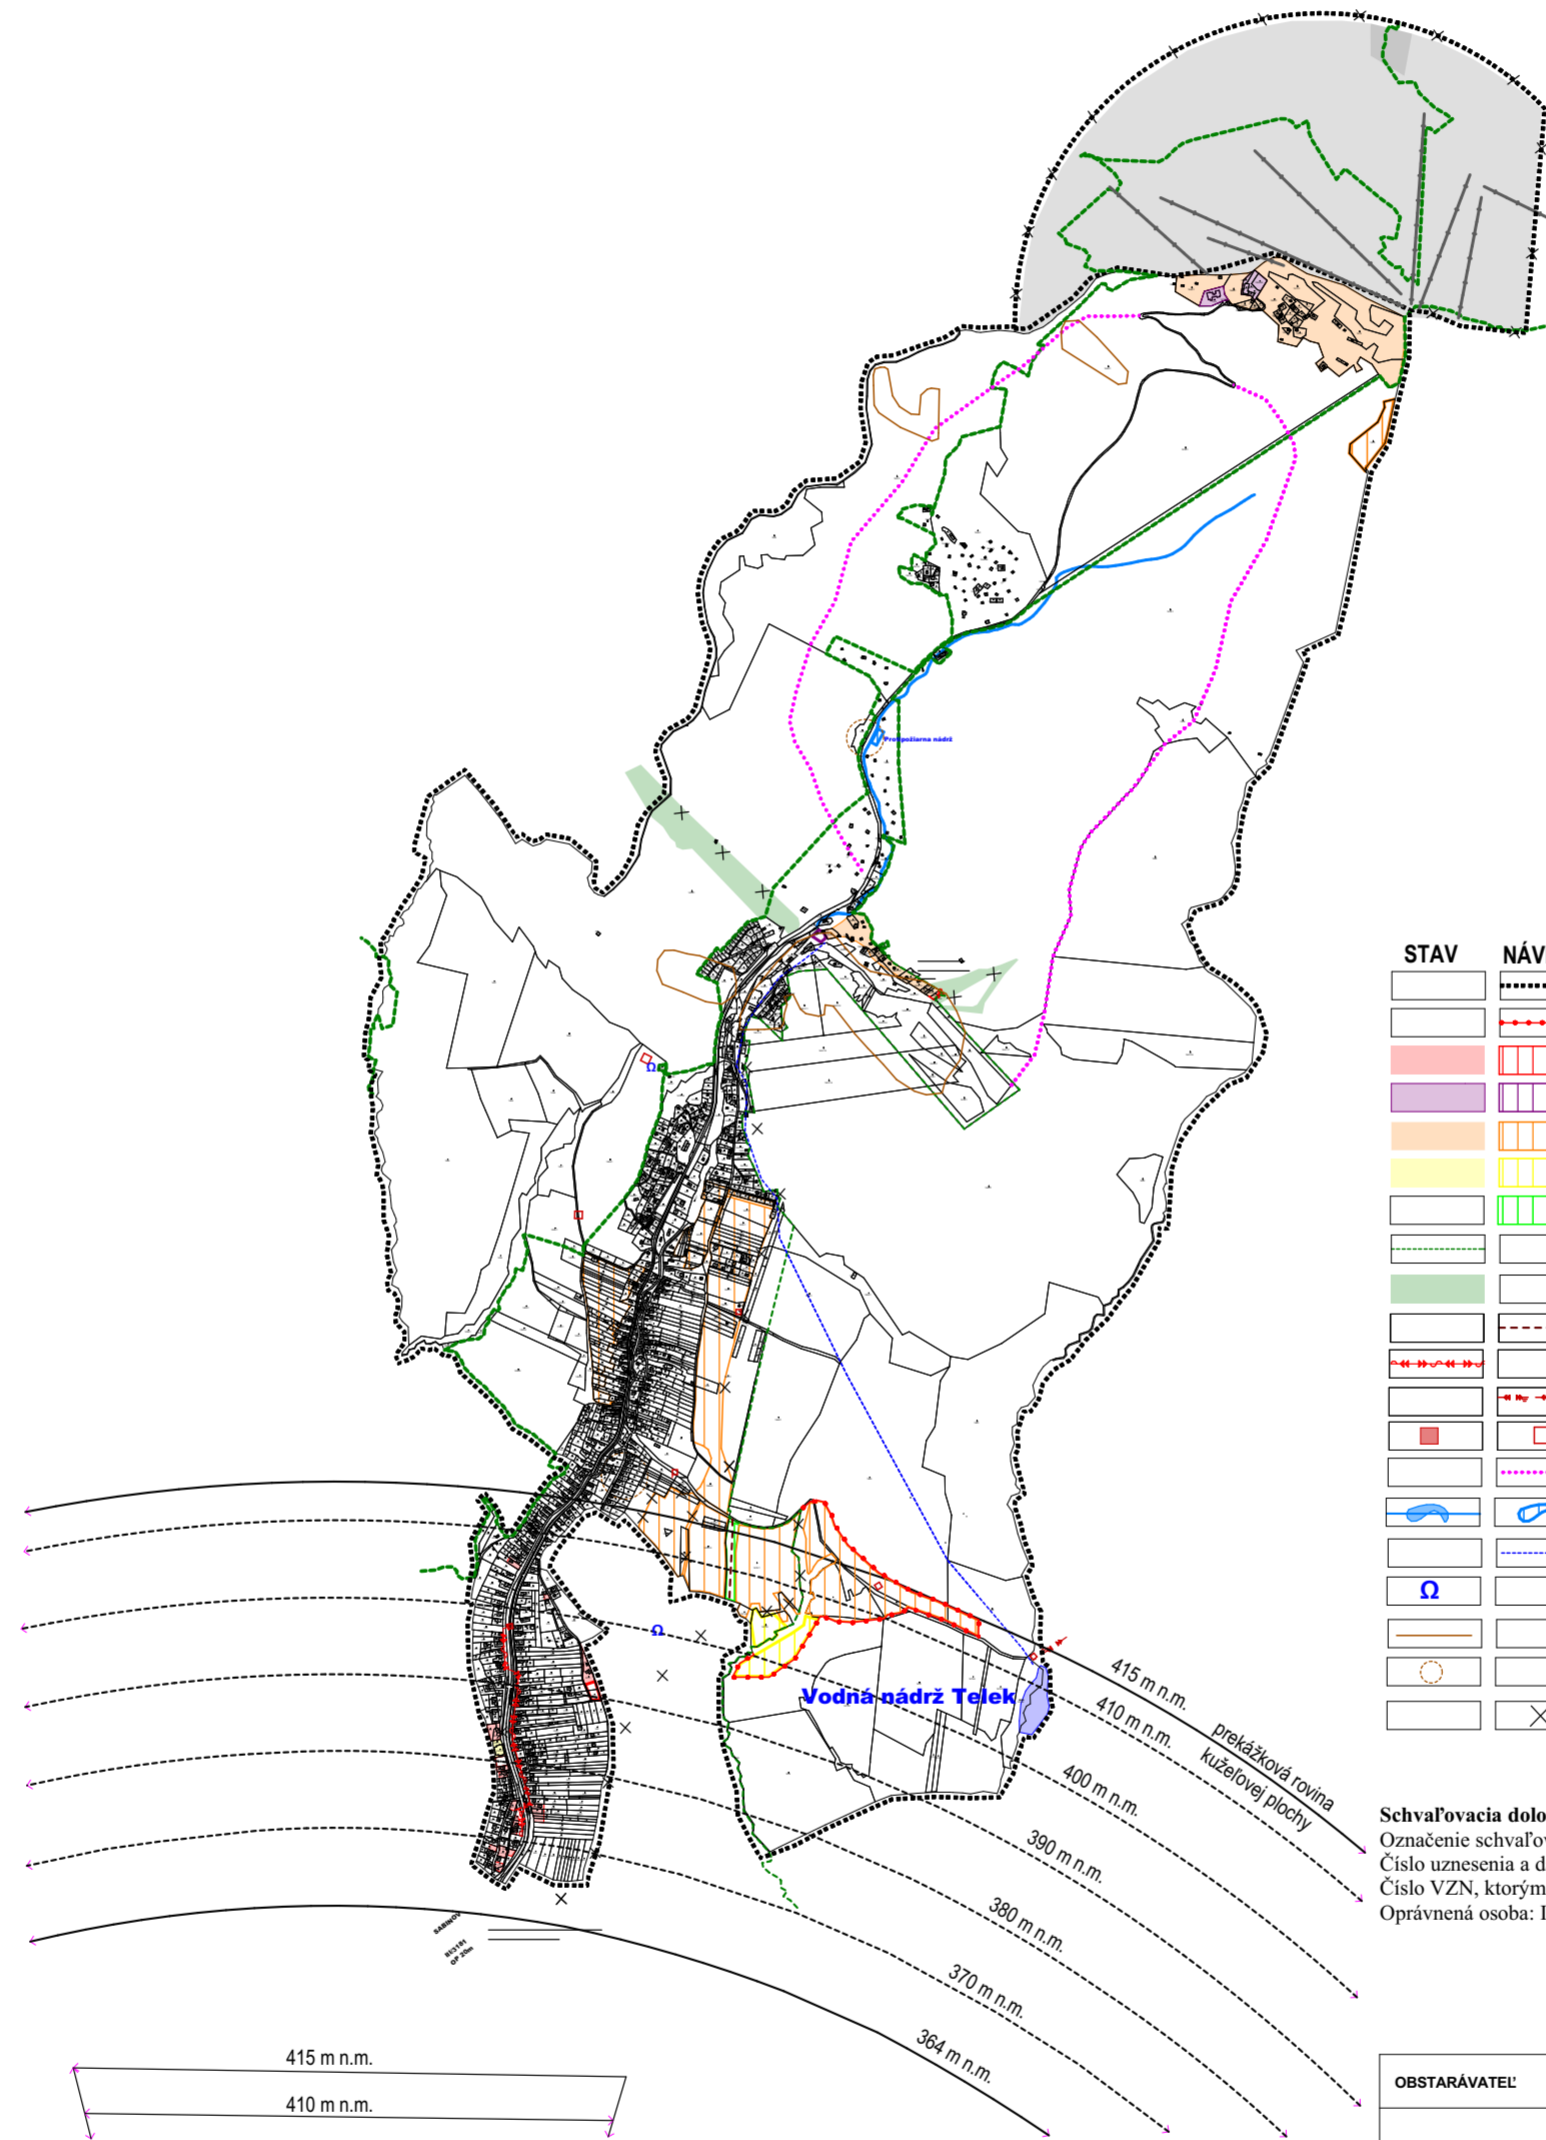


DRIENICA

M = 1 : 25 000

ÚZEMNÝ PLÁN OBCE ZaD č. 2

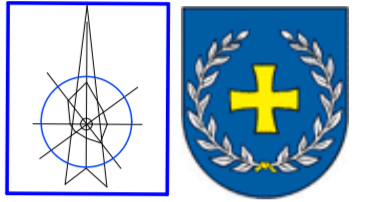

STAV	NÁVRH	VÝHLAD	
[Symbol]	[Symbol]	[Symbol]	HRANICA RIEŠENÉHO ÚZEMIA
[Symbol]	[Symbol]	[Symbol]	HRANICA ZASTAVANÉHO ÚZEMIA OBCE
[Symbol]	[Symbol]	[Symbol]	PLOCHA RODINNÝCH DOMOV
[Symbol]	[Symbol]	[Symbol]	PLOCHA OBČIANSKEJ VYBAVENOSTI
[Symbol]	[Symbol]	[Symbol]	PLOCHA REKREÁCIE A CESTOVNÉHO RUCHU
[Symbol]	[Symbol]	[Symbol]	PLOCHA ŠPORTU, ZJAZDOVÁ PLOCHA
[Symbol]	[Symbol]	[Symbol]	PLOCHA ZELENE VŠETKÉHO DRUHU
[Symbol]	[Symbol]	[Symbol]	CHRÁNENÉ VTÁČIE ÚZEMIE
[Symbol]	[Symbol]	[Symbol]	LES
[Symbol]	[Symbol]	[Symbol]	MIESTNA KOMUNIKÁCIA
[Symbol]	[Symbol]	[Symbol]	VN VEDENIE EL.ENERGIE VZDUŠNÉ
[Symbol]	[Symbol]	[Symbol]	IZOLOVANÉ VODIČOM
[Symbol]	[Symbol]	[Symbol]	VN VEDENIE EL.ENERGIE V ZEMI
[Symbol]	[Symbol]	[Symbol]	TRAFOSTANICA
[Symbol]	[Symbol]	[Symbol]	CYKLOTURISTICKÁ TRASA
[Symbol]	[Symbol]	[Symbol]	VODNÉ TOKY A PLOCHY
[Symbol]	[Symbol]	[Symbol]	PRÍRODNÉ POPTRUBIE
[Symbol]	[Symbol]	[Symbol]	VODOJEM
[Symbol]	[Symbol]	[Symbol]	SVAHOVÁ DEFORMÁCIA - POTRENCIÁLNA
[Symbol]	[Symbol]	[Symbol]	RADÓNOVÉ RIZIKO - STREDNÉ
[Symbol]	[Symbol]	[Symbol]	ZRUŠENÉ

Schvaľovacia doložka:

Označenie schvaľovacieho orgánu: Obecné zastupiteľstvo v Drienici

Číslo uznesenia a dátum schválenia:

Číslo VZN, ktorým sa vyhlasuje záväzná časť ÚPN obce :

Oprávnená osoba: Ing. Igor Birčák - starosta obce:

M = 1 : 25 000
0 200 1000m

OBSTARÁVATEĽ	Obec Drienica	Invest Leasing, s.r.o. Duchnovičovo nám. 1 Prešov 080 01	
SPRACOVATEĽ	Ing. arch. Jozef Kužma AA		
OBSAH VÝKRESU	Výkres širších vzťahov	FORMÁT	A2
		DÁTUM	11.2017
		MIERKA	1 : 25 000
NÁZOV DOKUMENTÁCIE	Územný plán obce Drienica - zmeny a doplnky č.2	ČÍSLO VÝKRESU	1