SO 07 Verejné osvetlenie
uložený v zemi v chráničke KSX-PEG 40
WL12.1: 1-AYKY-J 4x16RE, L=25m, (navrh. SPP 2 + navrh. pb. VO č.1)
WL12.2: 1-AYKY-J 4x16RE, L=40m, (navrh. pb. VO č.1 + navrh. pb. VO č.2)
WL12.3: 1-AYKY-J 4x16RE, L=40m, (navrh. pb. VO č.2 + navrh. pb. VO č.3)
WL12.4: 1-AYKY-J 4x16RE, L=40m, (navrh. pb. VO č.3 + navrh. pb. VO č.4)
WL12.5: 1-AYKY-J 4x16RE, L=35m, (navrh. pb. VO č.4 + navrh. pb. VO č.5)
WL12.6: 1-AYKY-J 4x16RE, L=40m, (navrh. pb. VO č.5 + navrh. pb. VO č.6)
WL12.7: 1-AYKY-J 4x16RE, L=40m, (navrh. pb. VO č.6 + navrh. pb. VO č.7)
WL12.8: 1-AYKY-J 4x16RE, L=40m, (navrh. pb. VO č.7 + navrh. pb. VO č.8)
WL12.9: 1-AYKY-J 4x16RE, L=40m, (navrh. pb. VO č.8 + navrh. pb. VO č.9)
WL12.10: 1-AYKY-J 4x16RE, L=40m, (navrh. pb. VO č.9 + navrh. pb. VO č.10)
WL12.11: 1-AYKY-J 4x16RE, L=30m, (navrh. pb. VO č.10 + navrh. pb. VO č.11)
WL12.12: 1-AYKY-J 4x16RE, L=40m, (navrh. pb. VO č.11 + navrh. pb. VO č.12)
WL12.13: 1-AYKY-J 4x16RE, L=40m, (navrh. pb. VO č.12 + navrh. pb. VO č.13)
WL12.14: 1-AYKY-J 4x16RE, L=40m, (navrh. pb. VO č.13 + navrh. pb. VO č.14)
WL12.15: 1-AYKY-J 4x16RE, L=40m, (navrh. pb. VO č.14 + navrh. pb. VO č.15)
WL12.16: 1-AYKY-J 4x16RE, L=30m, (navrh. pb. VO č.15 + navrh. pb. VO č.15,1)
WL12.17: 1-AYKY-J 4x16RE, L=40m, (navrh. pb. VO č.15,1 + navrh. pb. VO č.16)
WL12.18: 1-AYKY-J 4x16RE, L=35m, (navrh. pb. VO č.16 + navrh. pb. VO č.17)
WL12.19: 1-AYKY-J 4x16RE, L=40m, (navrh. pb. VO č.17 + navrh. pb. VO č.18)
WL12.20: 1-AYKY-J 4x16RE, L=35m, (navrh. pb. VO č.18 + navrh. pb. VO č.19)
WL12.21: 1-AYKY-J 4x16RE, L=45m, (navrh. pb. VO č.19 + navrh. pb. VO č.19,1)
WL12.22: 1-AYKY-J 4x16RE, L=40m, (navrh. pb. VO č.19,1 + navrh. pb. VO č.20)
WL12.23: 1-AYKY-J 4x16RE, L=40m, (navrh. pb. VO č.20 + navrh. pb. VO č.21)
WL12.24: 1-AYKY-J 4x16RE, L=40m, (navrh. pb. VO č.21 + navrh. pb. VO č.22)
WL12.25: 1-AYKY-J 4x16RE, L=40m, (navrh. pb. VO č.22 + navrh. pb. VO č.23)
WL12.26: 1-AYKY-J 4x16RE, L=30m, (navrh. pb. VO č.23 + navrh. pb. VO č.24)
WL12.27: 1-AYKY-J 4x16RE, L=40m, (navrh. pb. VO č.24 + navrh. pb. VO č.25)
WL12.28: 1-AYKY-J 4x16RE, L=40m, (navrh. pb. VO č.25 + navrh. pb. VO č.26)
WL12.29: 1-AYKY-J 4x16RE, L=40m, (navrh. pb. VO č.26 + navrh. pb. VO č.27)
WL12.30: 1-AYKY-J 4x16RE, L=40m, (navrh. pb. VO č.27 + navrh. pb. VO č.28)
WL12.31: 1-AYKY-J 4x16RE, L=40m, (navrh. pb. VO č.28 + navrh. pb. VO č.29)
WL12.32: 1-AYKY-J 4x16RE, L=35m, (navrh. pb. VO č.29 + navrh. pb. VO č.29,1)
WL12.33: 1-AYKY-J 4x16RE, L=40m, (navrh. pb. VO č.29,1 + navrh. pb. VO č.29,2)
WL12.34: 1-AYKY-J 4x16RE, L=35m, (navrh. pb. VO č.29,2 + navrh. pb. VO č.43)
WL12.35: 1-AYKY-J 4x16RE, L=40m, (navrh. pb. VO č.29 + navrh. pb. VO č.2)
WL12.36: 1-AYKY-J 4x16RE, L=40m, (navrh. pb. VO č.30 + navrh. pb. VO č.2)
WL12.37: 1-AYKY-J 4x16RE, L=40m, (navrh. pb. VO č.31 + navrh. pb. VO č.2)
WL12.38: 1-AYKY-J 4x16RE, L=40m, (navrh. pb. VO č.32 + navrh. pb. VO č.2)
WL12.39: 1-AYKY-J 4x16RE, L=55m, (navrh. pb. VO č.33 + navrh. pb. VO č.33,1)
WL12.40: 1-AYKY-J 4x16RE, L=40m, (navrh. pb. VO č.33 + navrh. pb. VO č.34)
WL12.41: 1-AYKY-J 4x16RE, L=40m, (navrh. pb. VO č.34 + navrh. pb. VO č.35)
WL12.42: 1-AYKY-J 4x16RE, L=55m, (navrh. pb. VO č.35 + navrh. pb. VO č.36)
WL12.43: 1-AYKY-J 4x16RE, L=40m, (navrh. pb. VO č.36,1 + navrh. pb. VO č.36,1)
WL12.44: 1-AYKY-J 4x16RE, L=40m, (navrh. pb. VO č.36 + navrh. pb. VO č.36,2)
WL12.45: 1-AYKY-J 4x16RE, L=40m, (navrh. pb. VO č.36 + navrh. pb. VO č.37)
WL12.46: 1-AYKY-J 4x16RE, L=40m, (navrh. pb. VO č.37 + navrh. pb. VO č.38)
WL12.47: 1-AYKY-J 4x16RE, L=40m, (navrh. pb. VO č.38 + navrh. pb. VO č.39)
WL12.48: 1-AYKY-J 4x16RE, L=55m, (navrh. pb. VO č.39 + navrh. pb. VO č.40)
WL12.49: 1-AYKY-J 4x16RE, L=40m, (navrh. pb. VO č.40 + navrh. pb. VO č.41)
WL12.50: 1-AYKY-J 4x16RE, L=40m, (navrh. pb. VO č.41 + navrh. pb. VO č.42)
WL12.51: 1-AYKY-J 4x16RE, L=35m, (navrh. pb. VO č.42 + navrh. pb. VO č.43)
WL12.52: 1-AYKY-J 4x16RE, L=35m, (navrh. pb. VO č.38 + navrh. pb. VO č.44)
WL12.53: 1-AYKY-J 4x16RE, L=40m, (navrh. pb. VO č.44 + navrh. pb. VO č.45)
WL12.54: 1-AYKY-J 4x16RE, L=40m, (navrh. pb. VO č.45 + navrh. pb. VO č.49)
WL12.55: 1-AYKY-J 4x16RE, L=40m, (navrh. pb. VO č.46 + navrh. pb. VO č.47)
WL12.56: 1-AYKY-J 4x16RE, L=40m, (navrh. pb. VO č.47 + navrh. SPP 2)
WL12.57: 1-AYKY-J 4x16RE, L=40m, (navrh. pb. VO č.37 + navrh. pb. VO č.48)
WL12.58: 1-AYKY-J 4x16RE, L=40m, (navrh. pb. VO č.48 + navrh. pb. VO č.49)
WL12.59: 1-AYKY-J 4x16RE, L=35m, (navrh. pb. VO č.49 + navrh. pb. VO č.50)
WL12.60: 1-AYKY-J 4x16RE, L=40m, (navrh. pb. VO č.50 + navrh. pb. VO č.51)

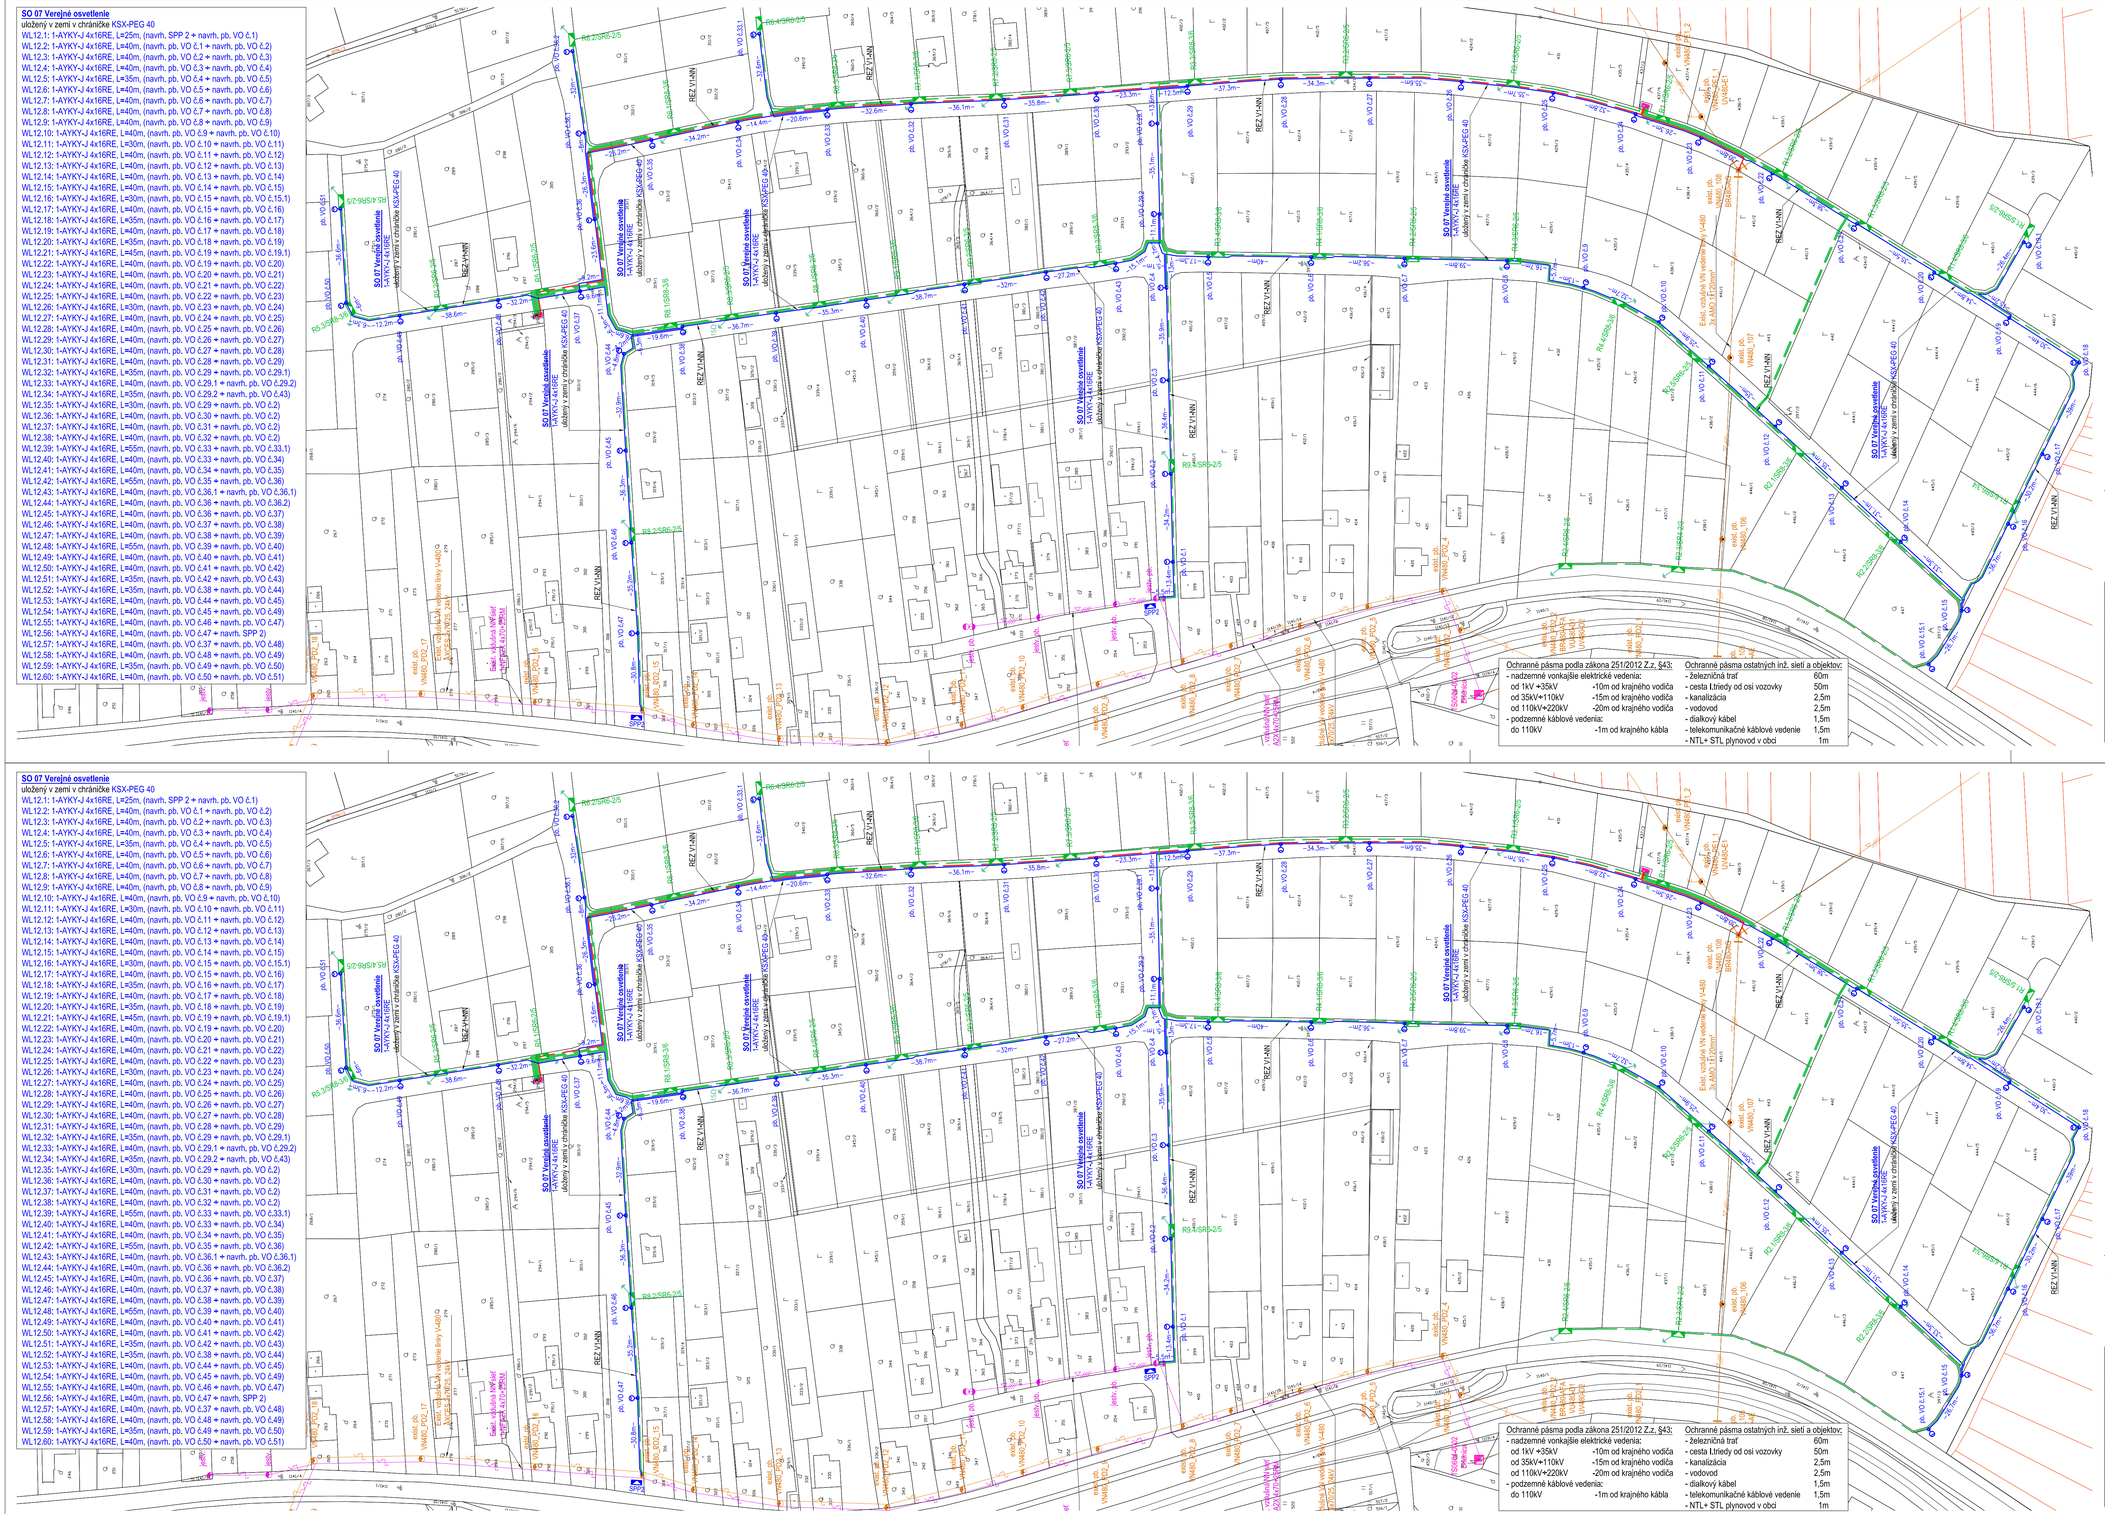
SO 07 Verejné osvetlenie
1-AYKY-J 4x16RE
uložený v zemi v chráničke KSK-PEG 40
REZ 1-1/NN
REZ 2-2/NN
REZ 3-3/NN
REZ 4-4/NN
REZ 5-5/NN
REZ 6-6/NN
REZ 7-7/NN
REZ 8-8/NN
REZ 9-9/NN
REZ 10-10/NN
REZ 11-11/NN
REZ 12-12/NN
REZ 13-13/NN
REZ 14-14/NN
REZ 15-15/NN
REZ 16-16/NN
REZ 17-17/NN
REZ 18-18/NN
SPP2
existuj. pb. VN480_108
BRATISLAVA
existuj. pb. VN480_107
existuj. pb. VN480_106
