


DOČASNÉ DOPRAVNÉ ZNAČENIE KRÁTKODOBÉ DOPRAVNÉ MIESTO

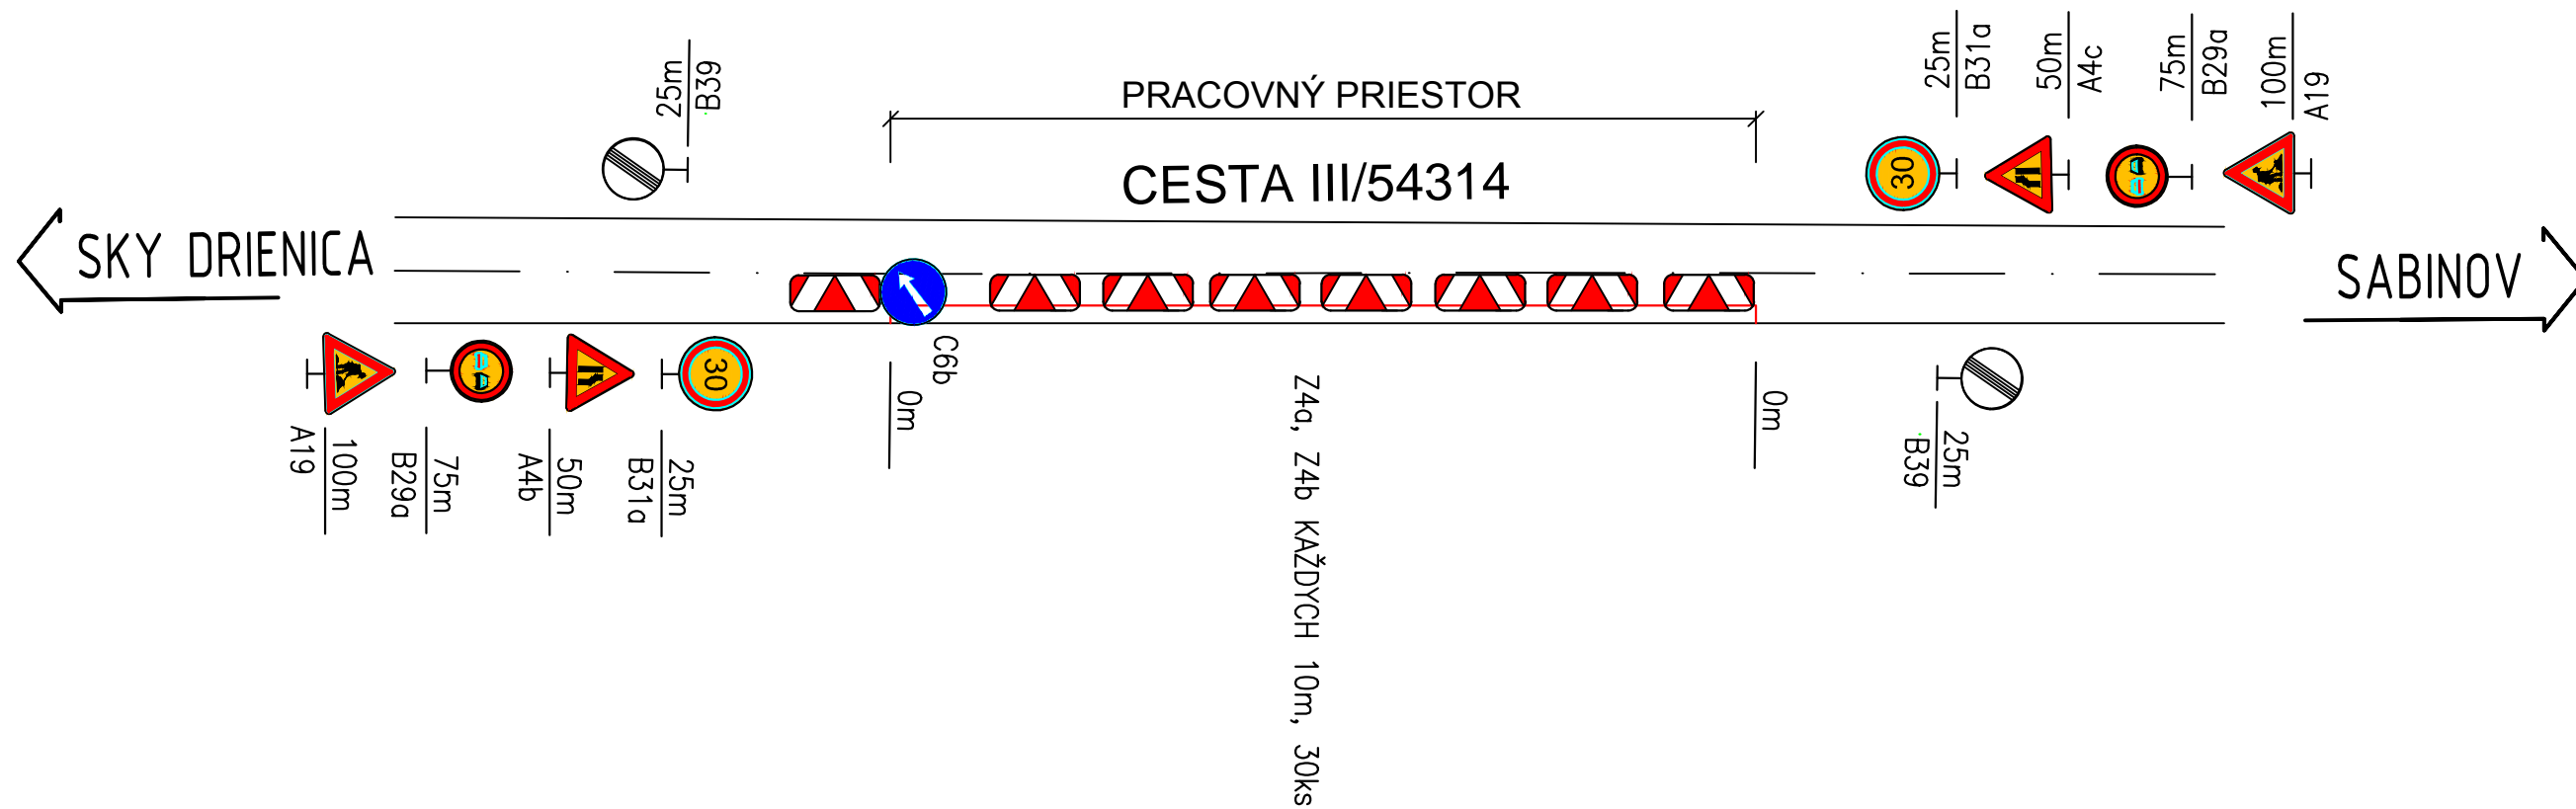

POZNÁMKA:

ZVISLÉ A VODOROVNÉ DOPRAVNÉ ZNAČENIE MUSÍ BYŤ VYHOTOVENÉ V ZMYSLE STN 01 8020 V REFLEXNEJ ÚPRAVE. .
DOPRAVNE ZNAČKY BUDÚ OSADENÉ NA STĹPKOCH ČERVENOBIELEJ FARBY A UMIESTNENÉ NA PODSTAVCOCH.



PROJEKTANT STAVBY: Ing. MIŠKUF	PROJEKTANT OBJEKTU: Ing. MIŠKUF	VYPRACOVAL: Ing. MIŠKUF	imvia - ENGINEERING s.r.o. Budovateľská 50 080 01 Prešov SLOVENSKO	
STAVEBNÍK: OBEC DRIENICA			ČÍSLO ZÁKAZKY:	01-10-2015
MIESTO STAVBY: OBEC DRIENICA - OKRES SABINOV			FORMÁT:	3x44
NÁZOV STAVBY: VÝSTAVBA CHODNÍKA A VSTUPOV K PRILÁHLÝM OBJEKTOM			STUPEŇ:	DSP
NÁZOV OBJEKTU: 6. ETAPA			DÁTUM:	OKTÓBER 2015
NÁZOV PRÍLOHY: DOČASNÉ DOPRAVNÉ ZNAČENIE			KÓTY v:	JTSK
			MIERKA:	PRÍLOHA ČÍSLO:
			1:100	6