


SKY DRIENICA >

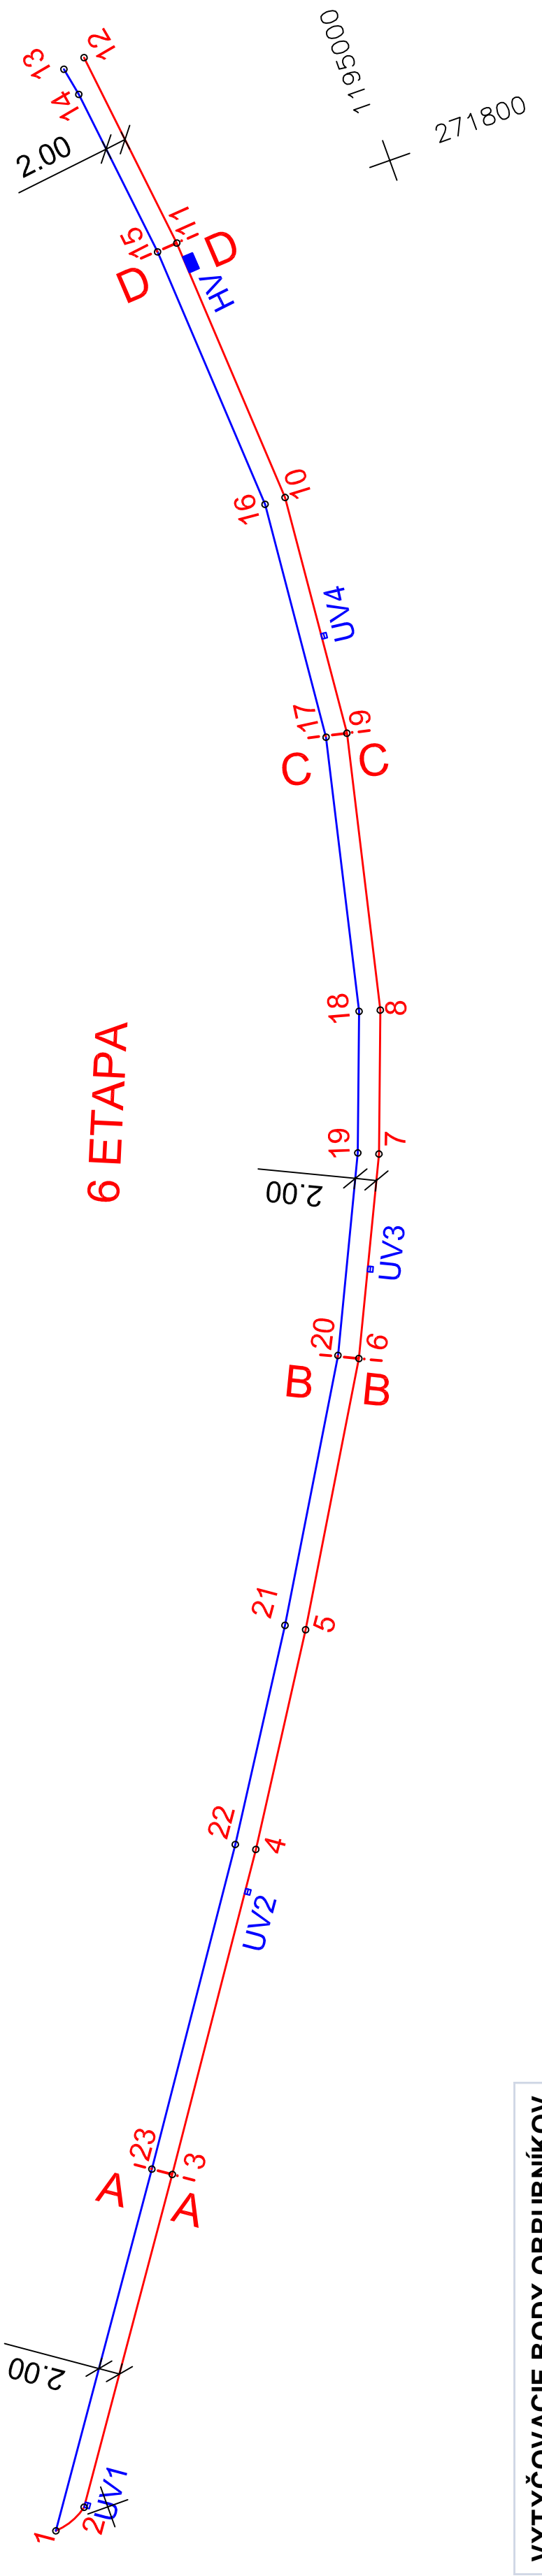

6 ETAPA

< SABINOV

VYTYČOVACIE BODY OBRUBNÍKOV

BOD	SURADNICA	
	Y	X
1	1195200,48	271905,38
2	1195199,27	271902,12
3	1195172,45	271883,65
4	1195146,16	271865,84
5	1195128,18	271854,39
6	1195105,73	271840,99
7	1195088,15	271832,68
8	1195075,38	271827,97
9	1195049,65	271822,10
10	1195026,68	271820,08
11	1195000,56	271821,60
12	1194981,09	271823,94
13	1194981,48	271826,11
14	1194984,20	271825,58
15	1195000,74	271823,59
16	1195026,65	271822,09
17	1195049,34	271824,08
18	1195074,81	271829,89
19	1195087,38	271834,53
20	1195104,78	271842,76
21	1195127,13	271856,09
22	1195145,07	271867,51
23	1195171,32	271885,30

VYTYČOVACIE BODY UV

BOD	SURADNICA		X
	Y	X	
UV 1	1195189,07	271901,98	
UV 2	1195149,53	271868,12	
UV 3	1195098,02	271837,35	
UV 4	1195040,22	271821,27	
HV	1195002,79	271821,47	

LEGENDA:

- CESTNÝ OBRUBNÍK DĹŽKY 244 m
- PARKOVÝ OBRUBNÍK DĹŽKY 242 m

6. ETAPA



PROJEKTANT STAVBY:	Ing. MIŠKUF	PROJEKTANT OBJEKTU:	Ing. MIŠKUF	VYPRACOVAL:	Ing. MIŠKUF
Ing. IMRICH MIŠKUF, 0917 597 337, info@imvia.sk		Ing. MIŠKUF		Ing. MIŠKUF	
STAVEBNÍK:	OBEC DRIENICA	MIESTO STAVBY:	OBEC DRIENICA - OKRES SABINOV	ČÍSLO ZAKAZKY:	01-10-2015
MIESTO STAVBY:	OBEC DRIENICA	MIESTO STAVBY:	OBEC DRIENICA - OKRES SABINOV	FORMÁT:	A4/A4
MIESTO STAVBY:	OBEC DRIENICA	MIESTO STAVBY:	OBEC DRIENICA - OKRES SABINOV	STUPEŇ:	DSP
MIESTO STAVBY:	OBEC DRIENICA	MIESTO STAVBY:	OBEC DRIENICA - OKRES SABINOV	DATEM:	OKTOBER 2015
MIESTO STAVBY:	OBEC DRIENICA	MIESTO STAVBY:	OBEC DRIENICA - OKRES SABINOV	KOTY v:	JTSK
MIESTO STAVBY:	OBEC DRIENICA	MIESTO STAVBY:	OBEC DRIENICA - OKRES SABINOV	MIERKA:	PRÍLOHA ČÍSLO:
MIESTO STAVBY:	OBEC DRIENICA	MIESTO STAVBY:	OBEC DRIENICA - OKRES SABINOV	MIERKA:	1:500
MIESTO STAVBY:	OBEC DRIENICA	MIESTO STAVBY:	OBEC DRIENICA - OKRES SABINOV	MIERKA:	4