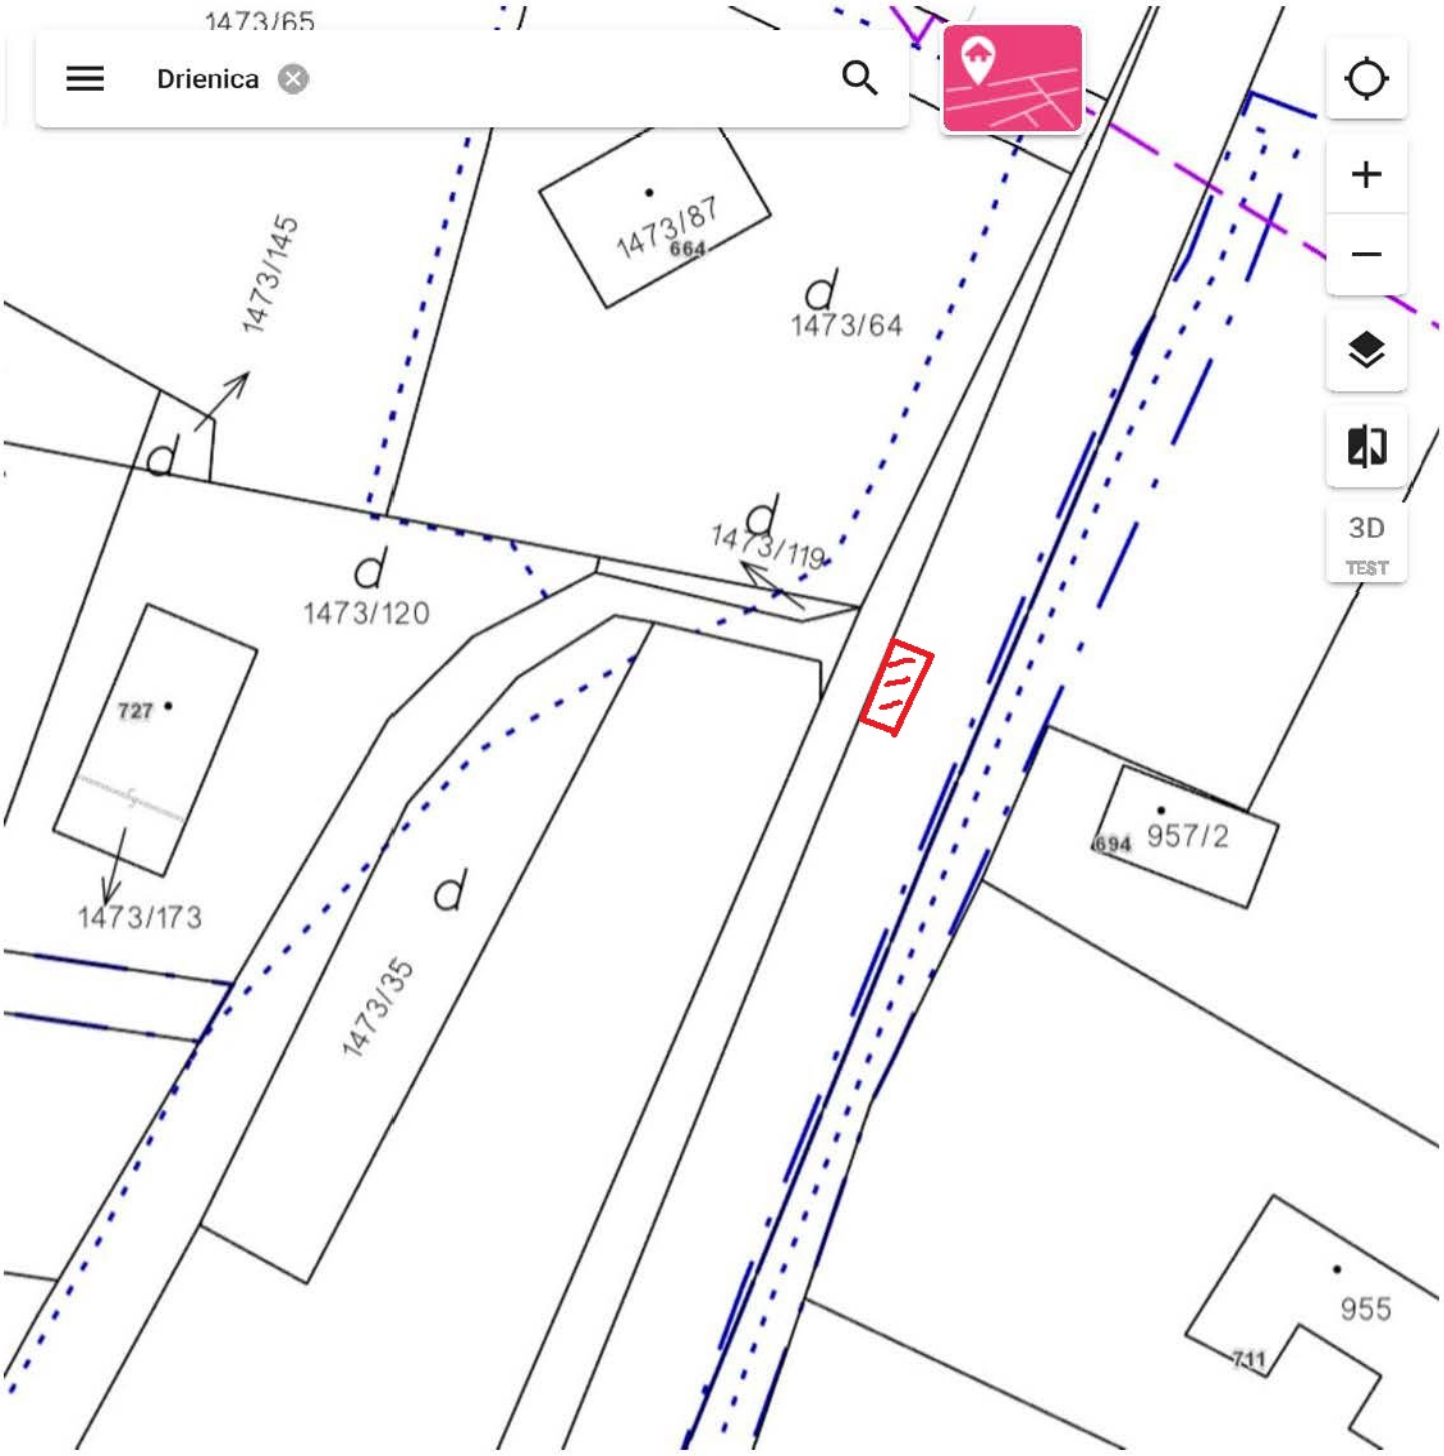

- vyplnenie asfaltom komunikacia III. triedy po uloženej kanalizácii.
- 1x kanalizačný poklop
- podklad makadam, hutnený
- hrúbka cca 7cm

rozmer pôdorys: 3,2 x 2,8 m = 8,96m2

Prešovský > Sabinov > Drienica > k.ú. Drienica

© MV SR ...

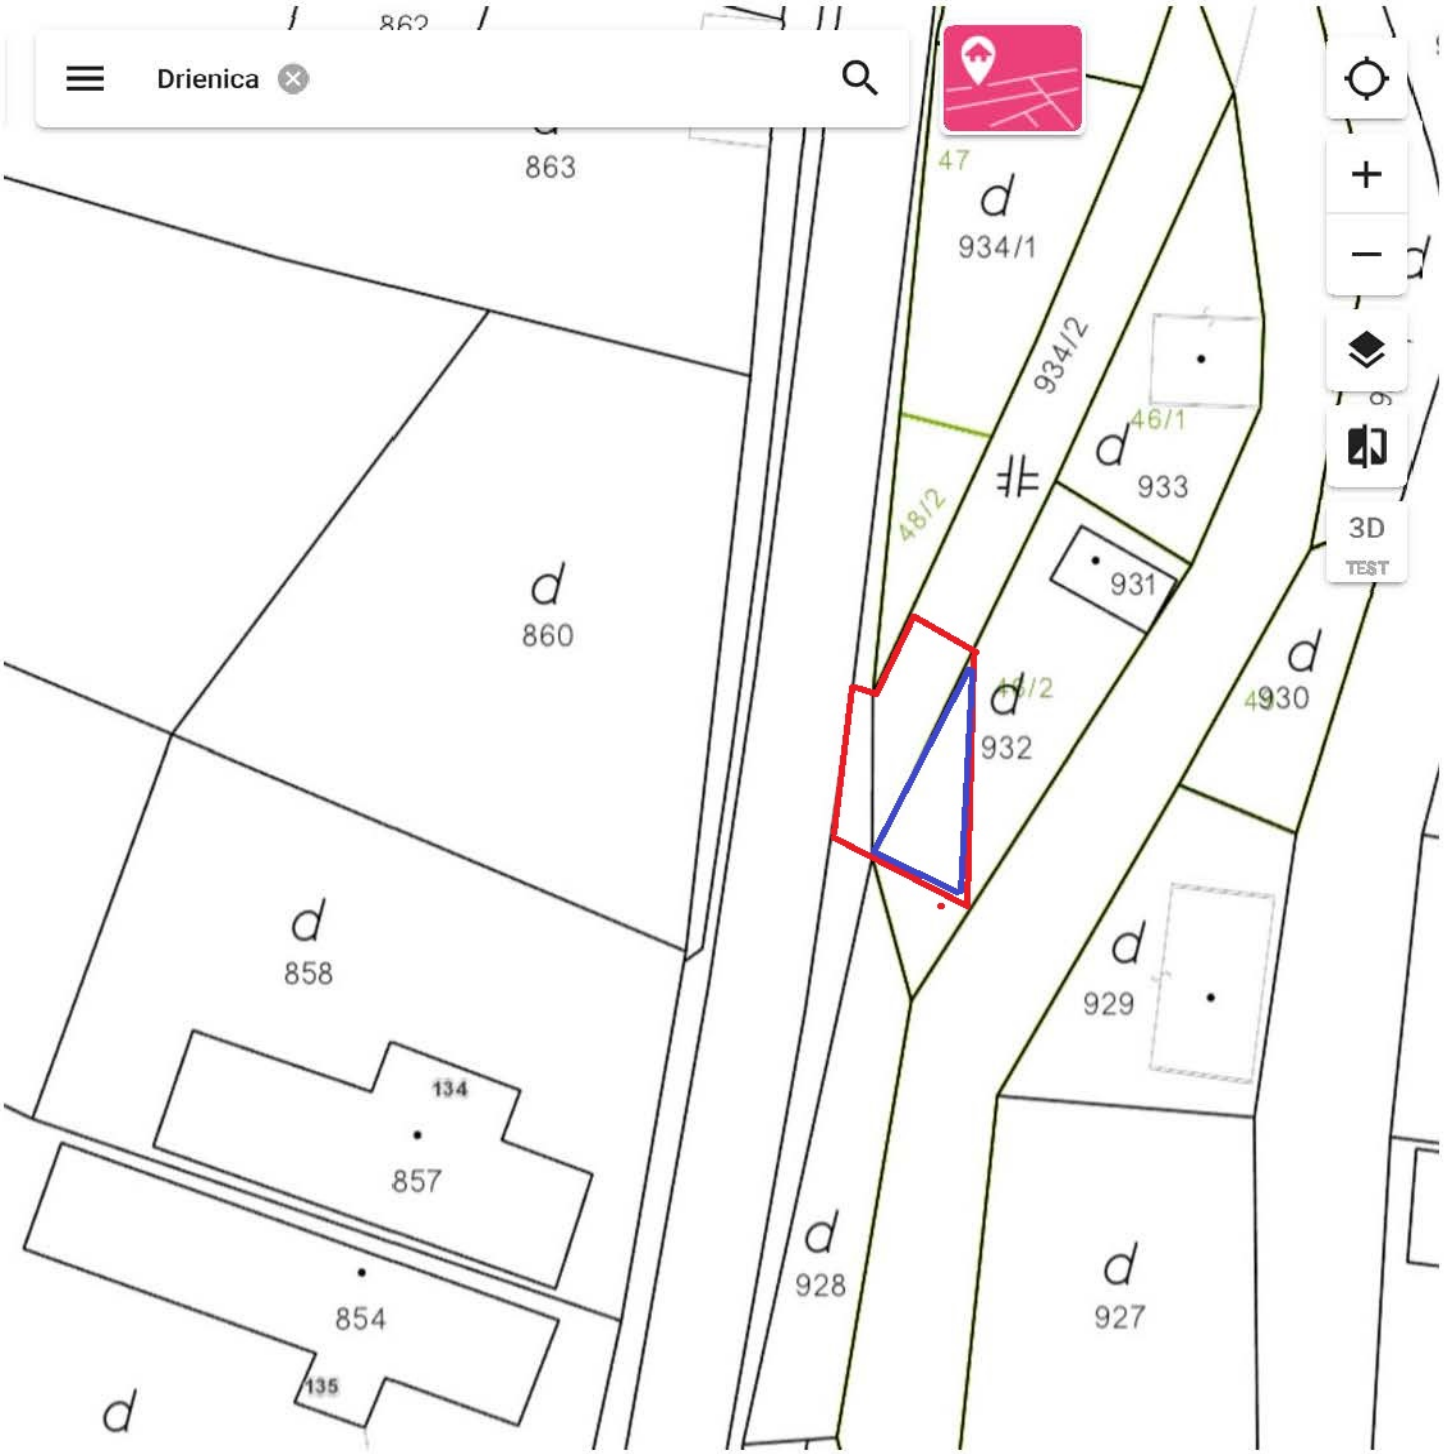

- oprava celeho profilu, križovatky, výstup z MK na III. triedu
- modrá časť vyžaduje odkop zeminy, makadamové lôžko pred pokládkou asfaltu cca 1/3 výmery
- rozmer 15 x 6,5m = 97,5m2

Prešovský > Sabinov > Drienica > k.ú. Drienica

© MV SR ...

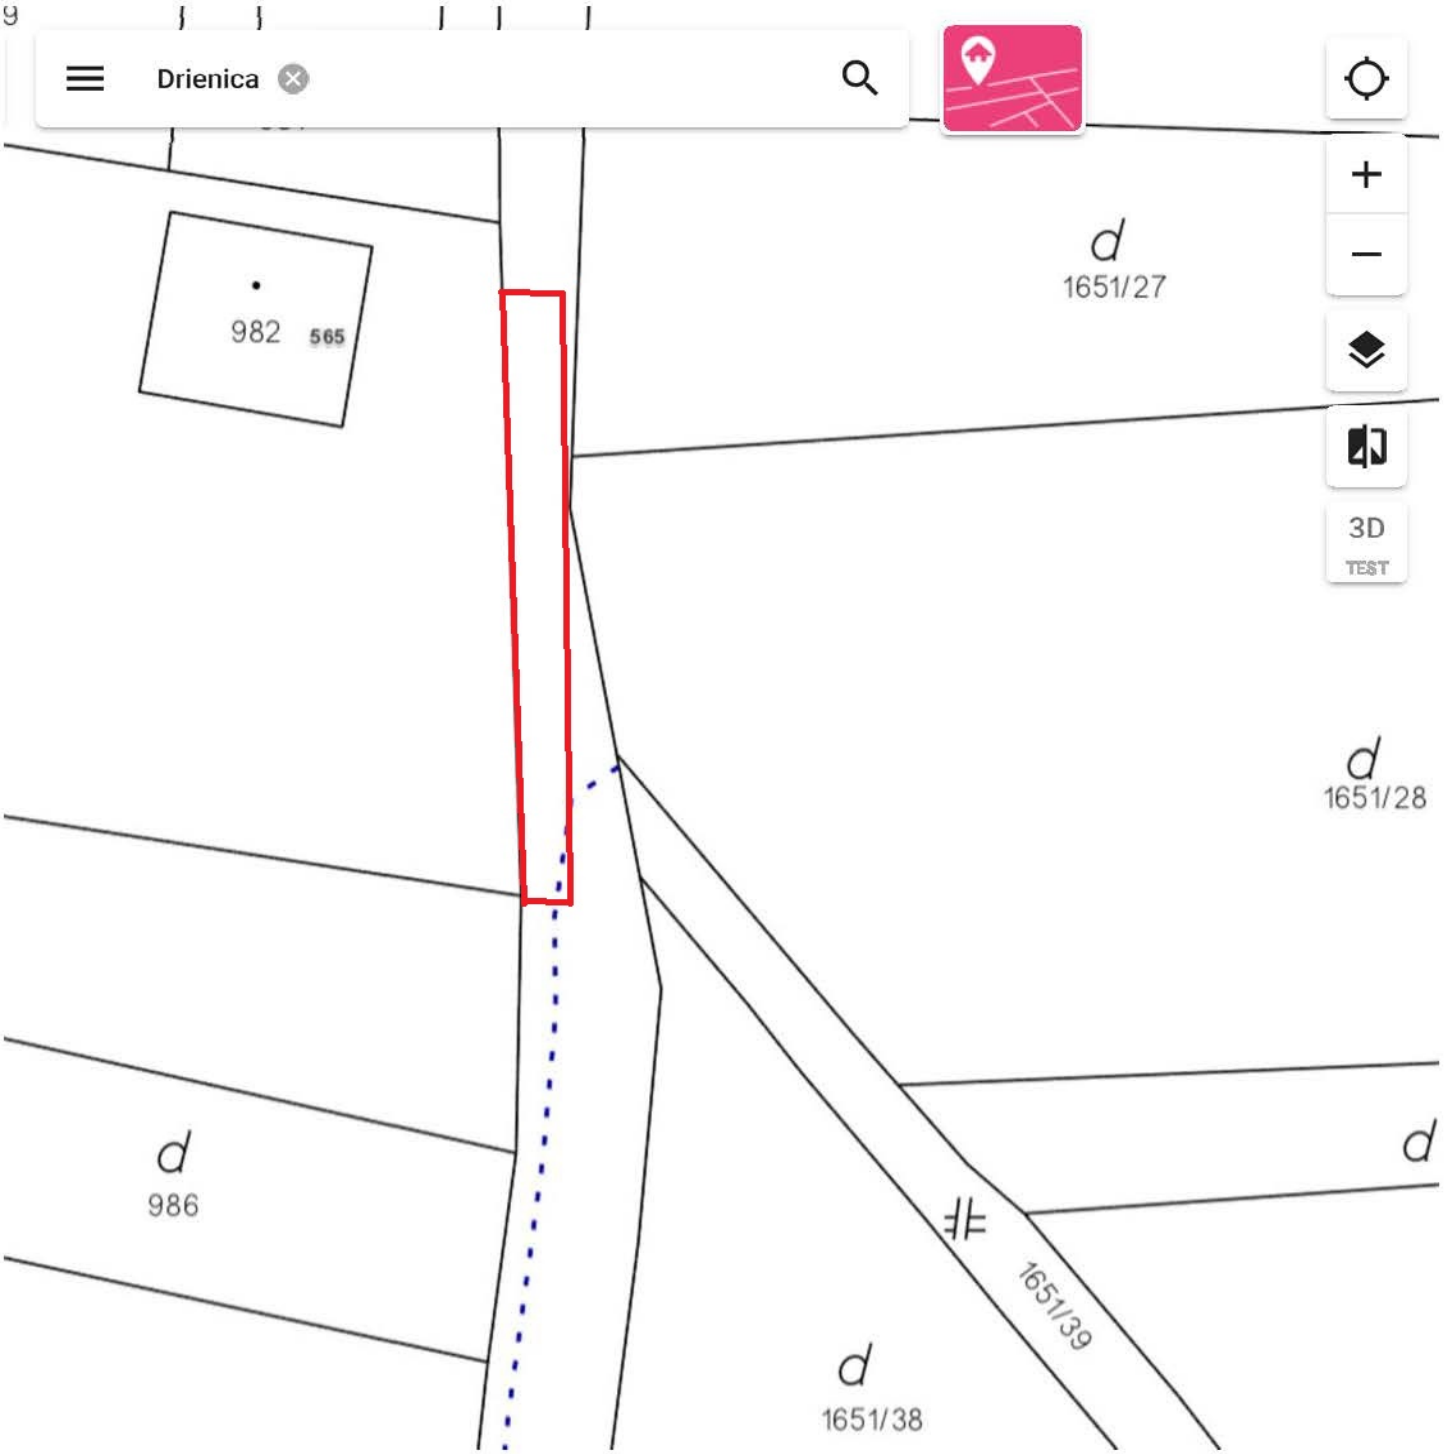

- oprava MK - spadnutá vozovka, potrebné makadsmove lôžko v cca 1/5 výmery
- oprava celeho profilu,
- rozmer: 22 x 4,3m = 94,6m2

Prešovský > Sabinov > Drienica > k.ú. Drienica

© MV SR ...

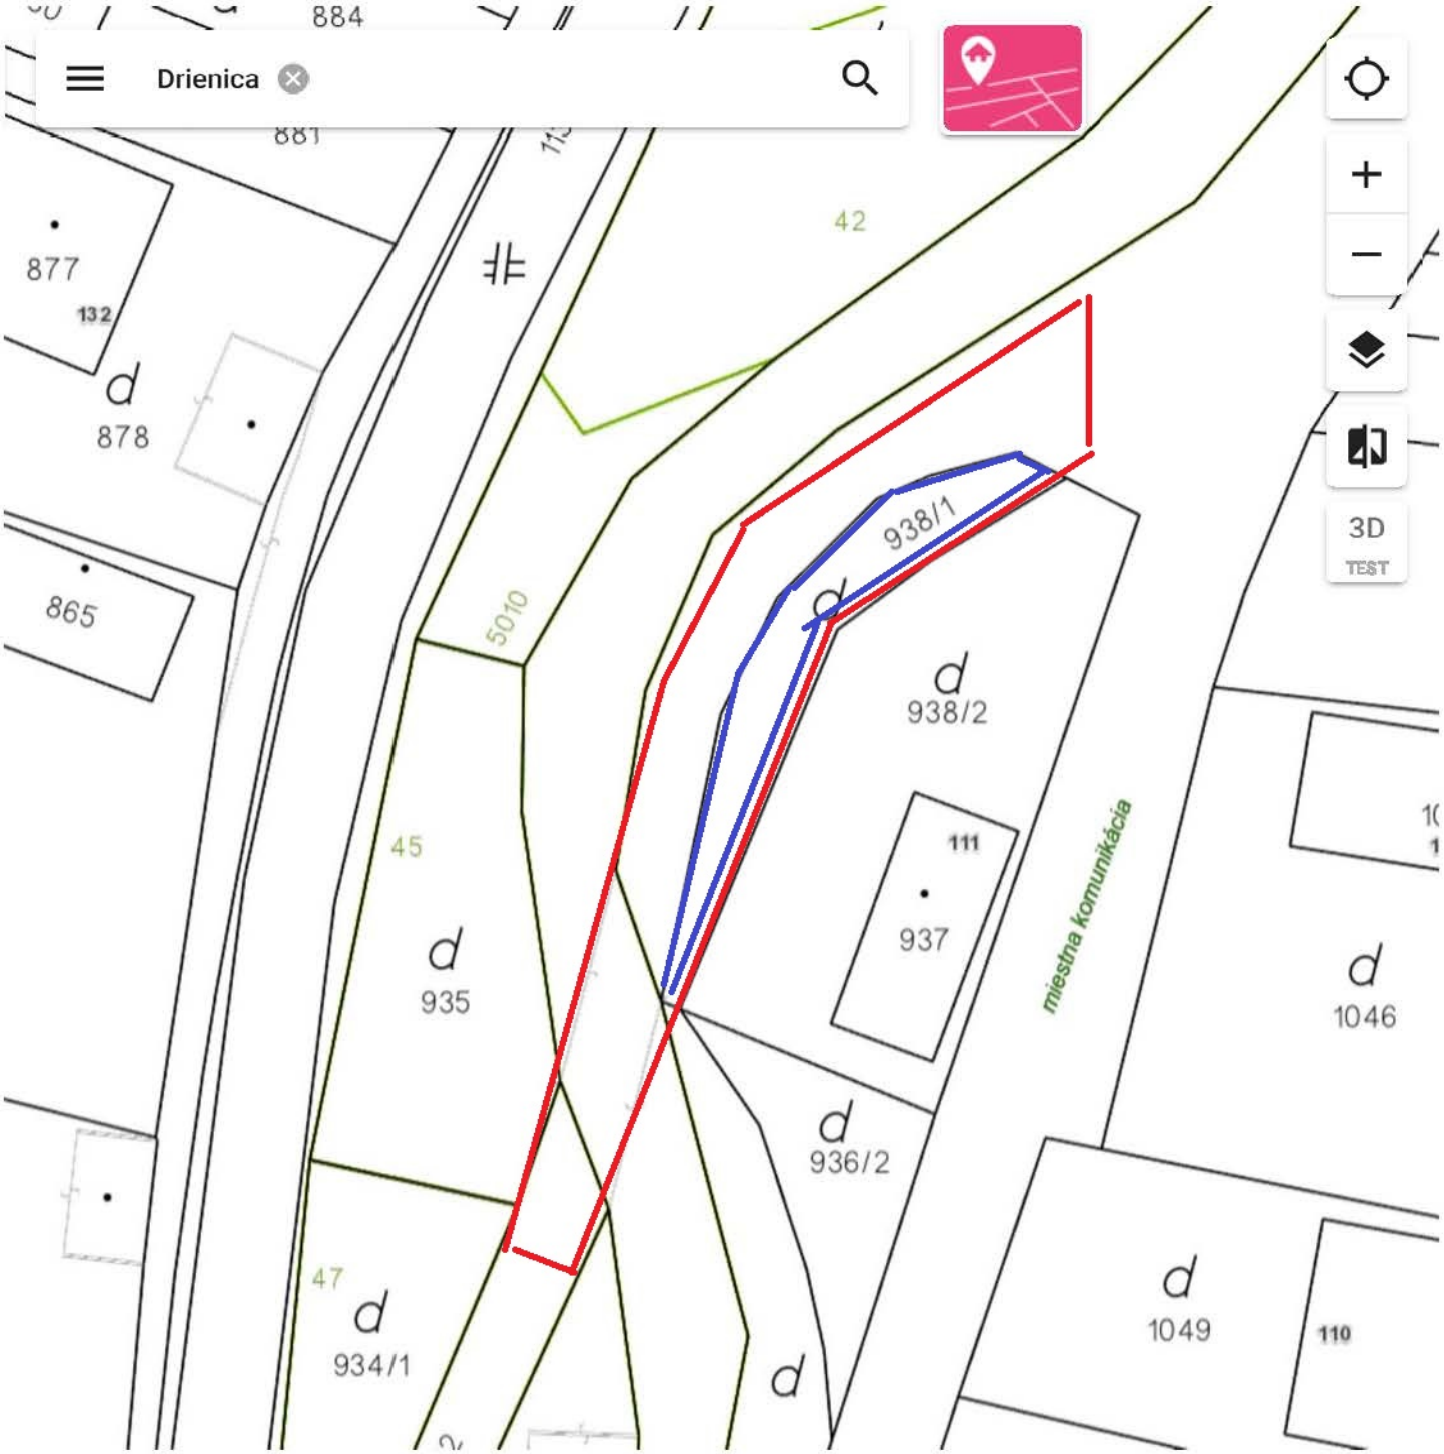

modrá časť si vyžaduje zarovnanie súčasného makadamového povrchu, zhutnene, cca 1/3 , potrebné zhutnennie povrchu, ide o cca 1/3 celkovej výmery
- pokládka asfaltu v celom profile
vymera: 263m2

© MV SR ...

- nový asfaltový kryt na pôvodný asfalt, potrebné oprava posadaných častí asfaltovou výpňou odhadom cca 1m3 objemu pred pokládkou krytu
- 4 súpatka vodovodu

1 - kanalizačný poklop

vymera : 132m2

© MV SR ...

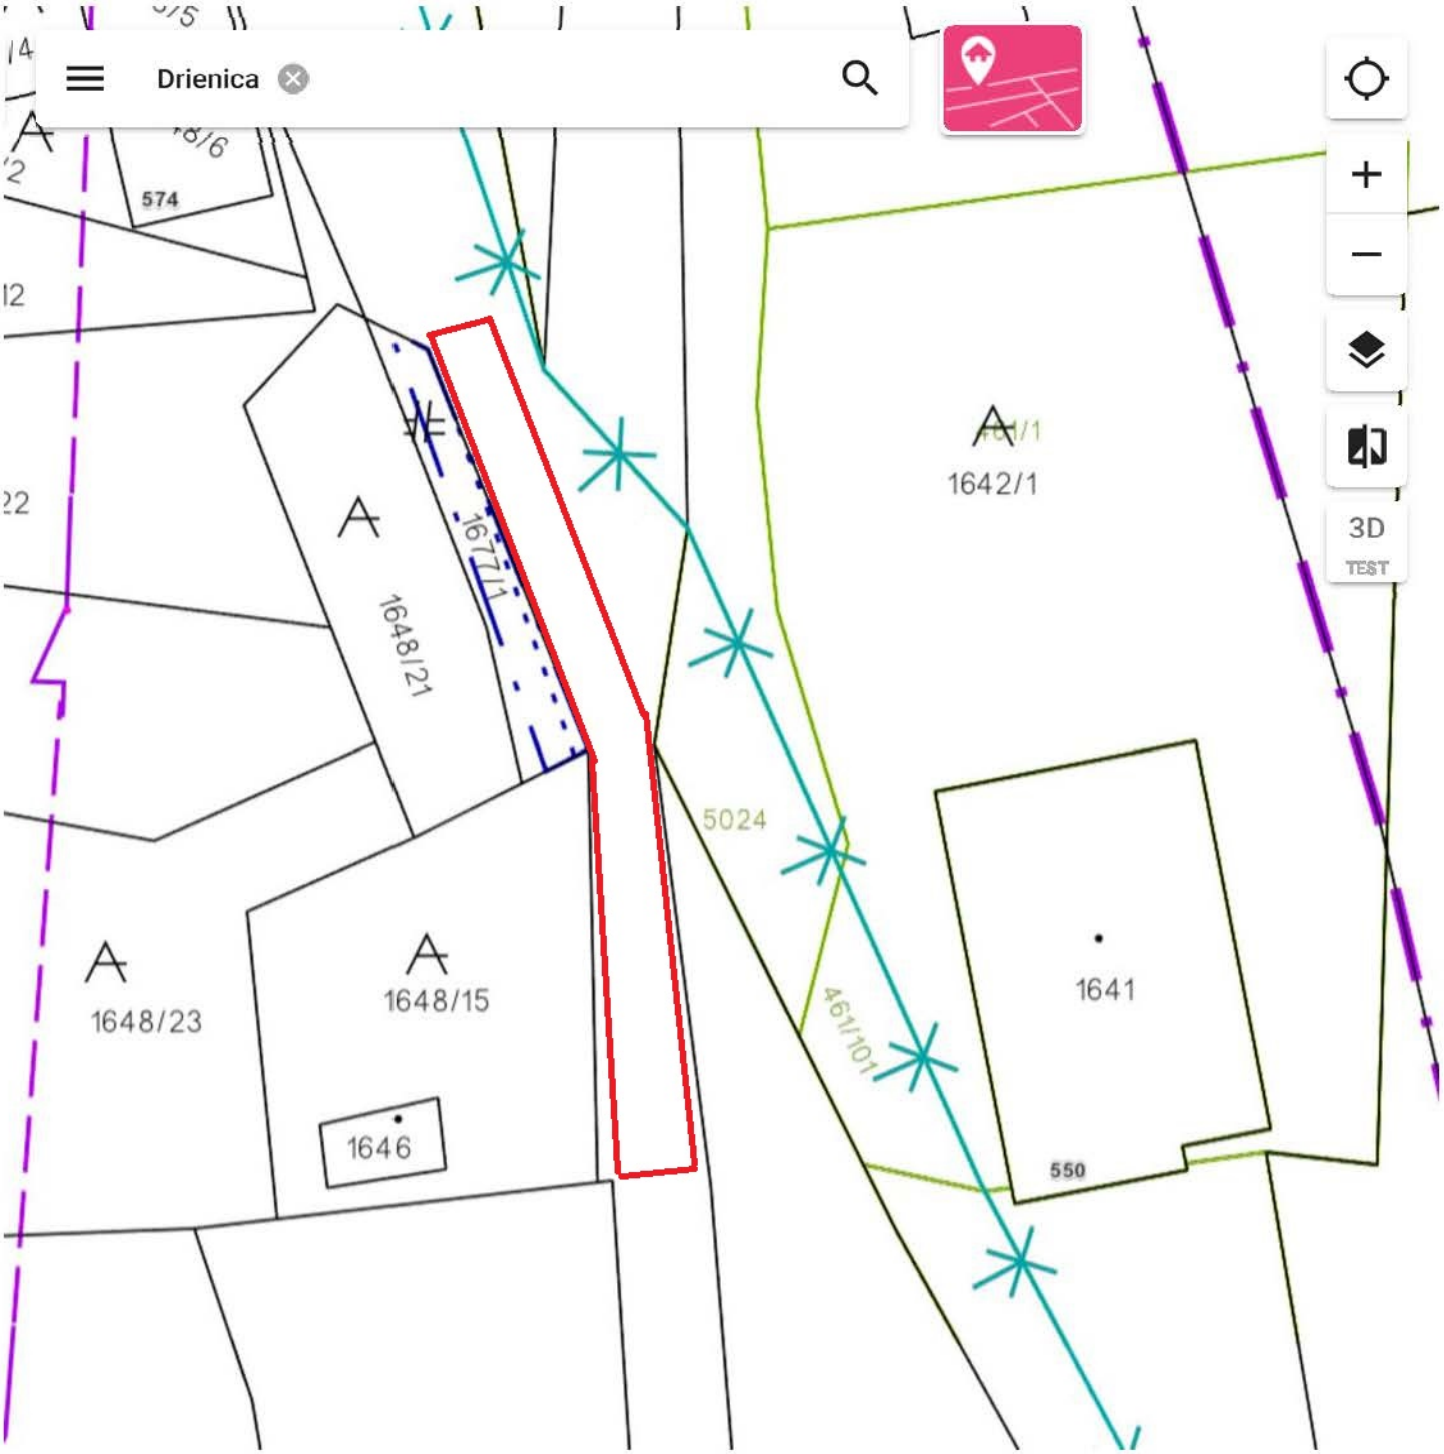

- položenie asfaltového krytu na pôvodný rozpadnutý asfalt MK
rozmer. 43 x 3,7m = 159m2

Prešovský > Sabinov > Drienica > k.ú. Drienica

© MV SR ...