
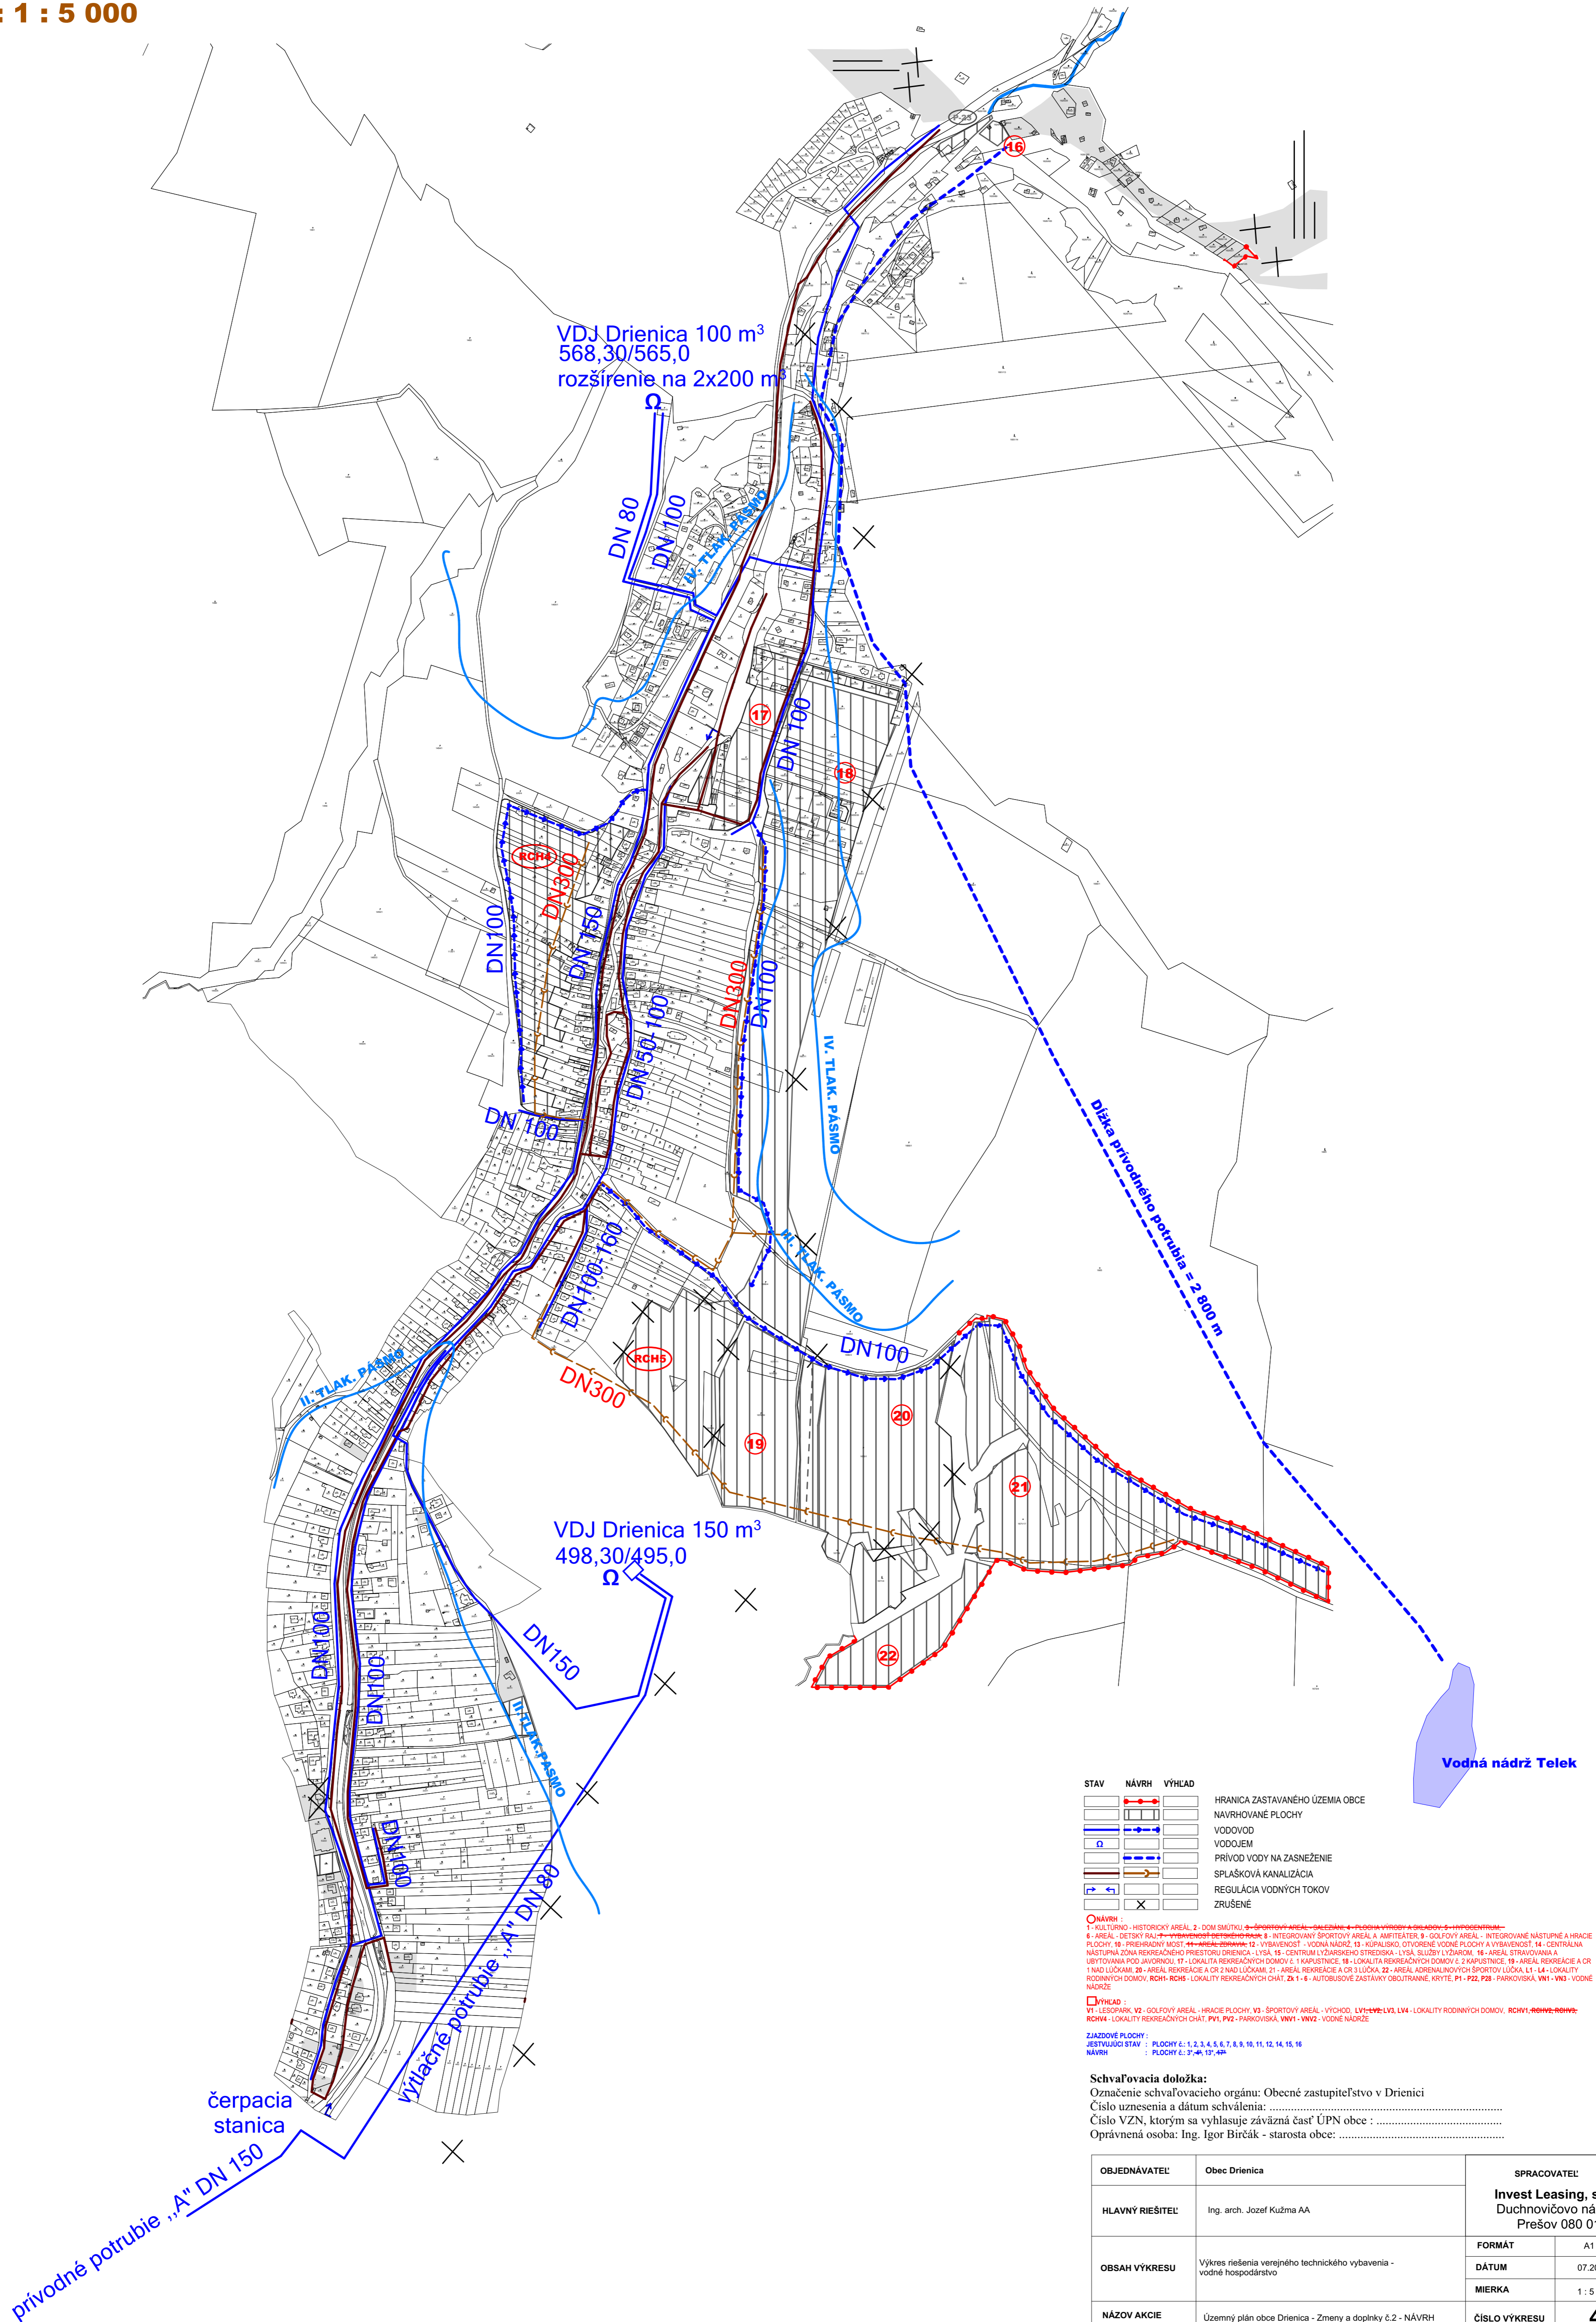


DRIENICA

ÚZEMNÝ PLÁN OBCE ZaD č. 2 - NÁVRH

MIERKA: 1 : 5 000

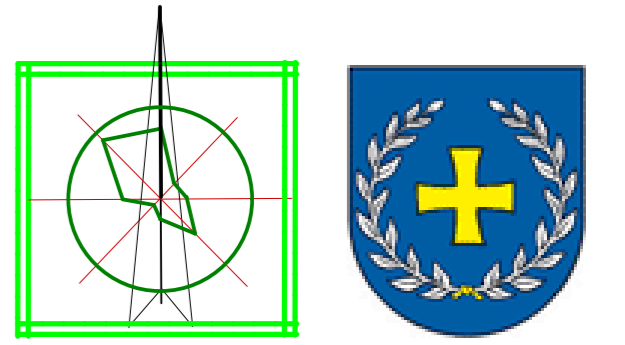

STAV	NÁVRH	VÝHEAD	
[Symbol]	[Symbol]	[Symbol]	HRANICA ZASTAVANÉHO ÚZEMIA OBCE
[Symbol]	[Symbol]	[Symbol]	NAVROVANE PLOCHY
[Symbol]	[Symbol]	[Symbol]	VODOVOD
[Symbol]	[Symbol]	[Symbol]	VODOJEM
[Symbol]	[Symbol]	[Symbol]	PRÍVOD VODY NA ZASNEŽENIE
[Symbol]	[Symbol]	[Symbol]	SPĽAŠKOVÁ KANALIZÁCIA
[Symbol]	[Symbol]	[Symbol]	REGULÁCIA VODNÝCH TOKOV
[Symbol]	[Symbol]	[Symbol]	ZRUŠENÉ

ONÁVRH:

VÝHEAD:

ZJAZDOVÉ PLOCHY:
 JESTVUJÚCI STAV : PLOCHY 1, 2, 3, 4, 5, 6, 7, 8, 9, 10, 11, 12, 13, 14, 15, 16

Schvaľovacia doložka:
 Označenie schvaľovacieho orgánu: Obec zastupiteľstvo v Drienici
 Číslo uznesenia a dátum schválenia:
 Číslo VZN, ktorým sa vyhlasuje záväzná časť ÚPN obce:
 Oprávnená osoba: Ing. Igor Birčák - starosta obce:

OBJEDNÁVATEL:	Obec Drienica	SPRACOVATEL:	Invest Leasing, s.r.o.
HLAVNÝ RIEŠITEĽ:	Ing. arch. Jozef Kužma AA	Duchnovičovo nám. 1	Prešov 080 01
OBSAH VÝKRESU:	Výkres riešenia verejného technického vybavenia - vodné hospodárstvo	FORMÁT:	A1
NÁZOV AKCIE:	Územný plán obce Drienica - Zmeny a doplnky č.2 - NÁVRH	DÁTUM:	07.2017
		MIERKA:	1 : 5 000
		ČÍSLO VÝKRESU:	4