
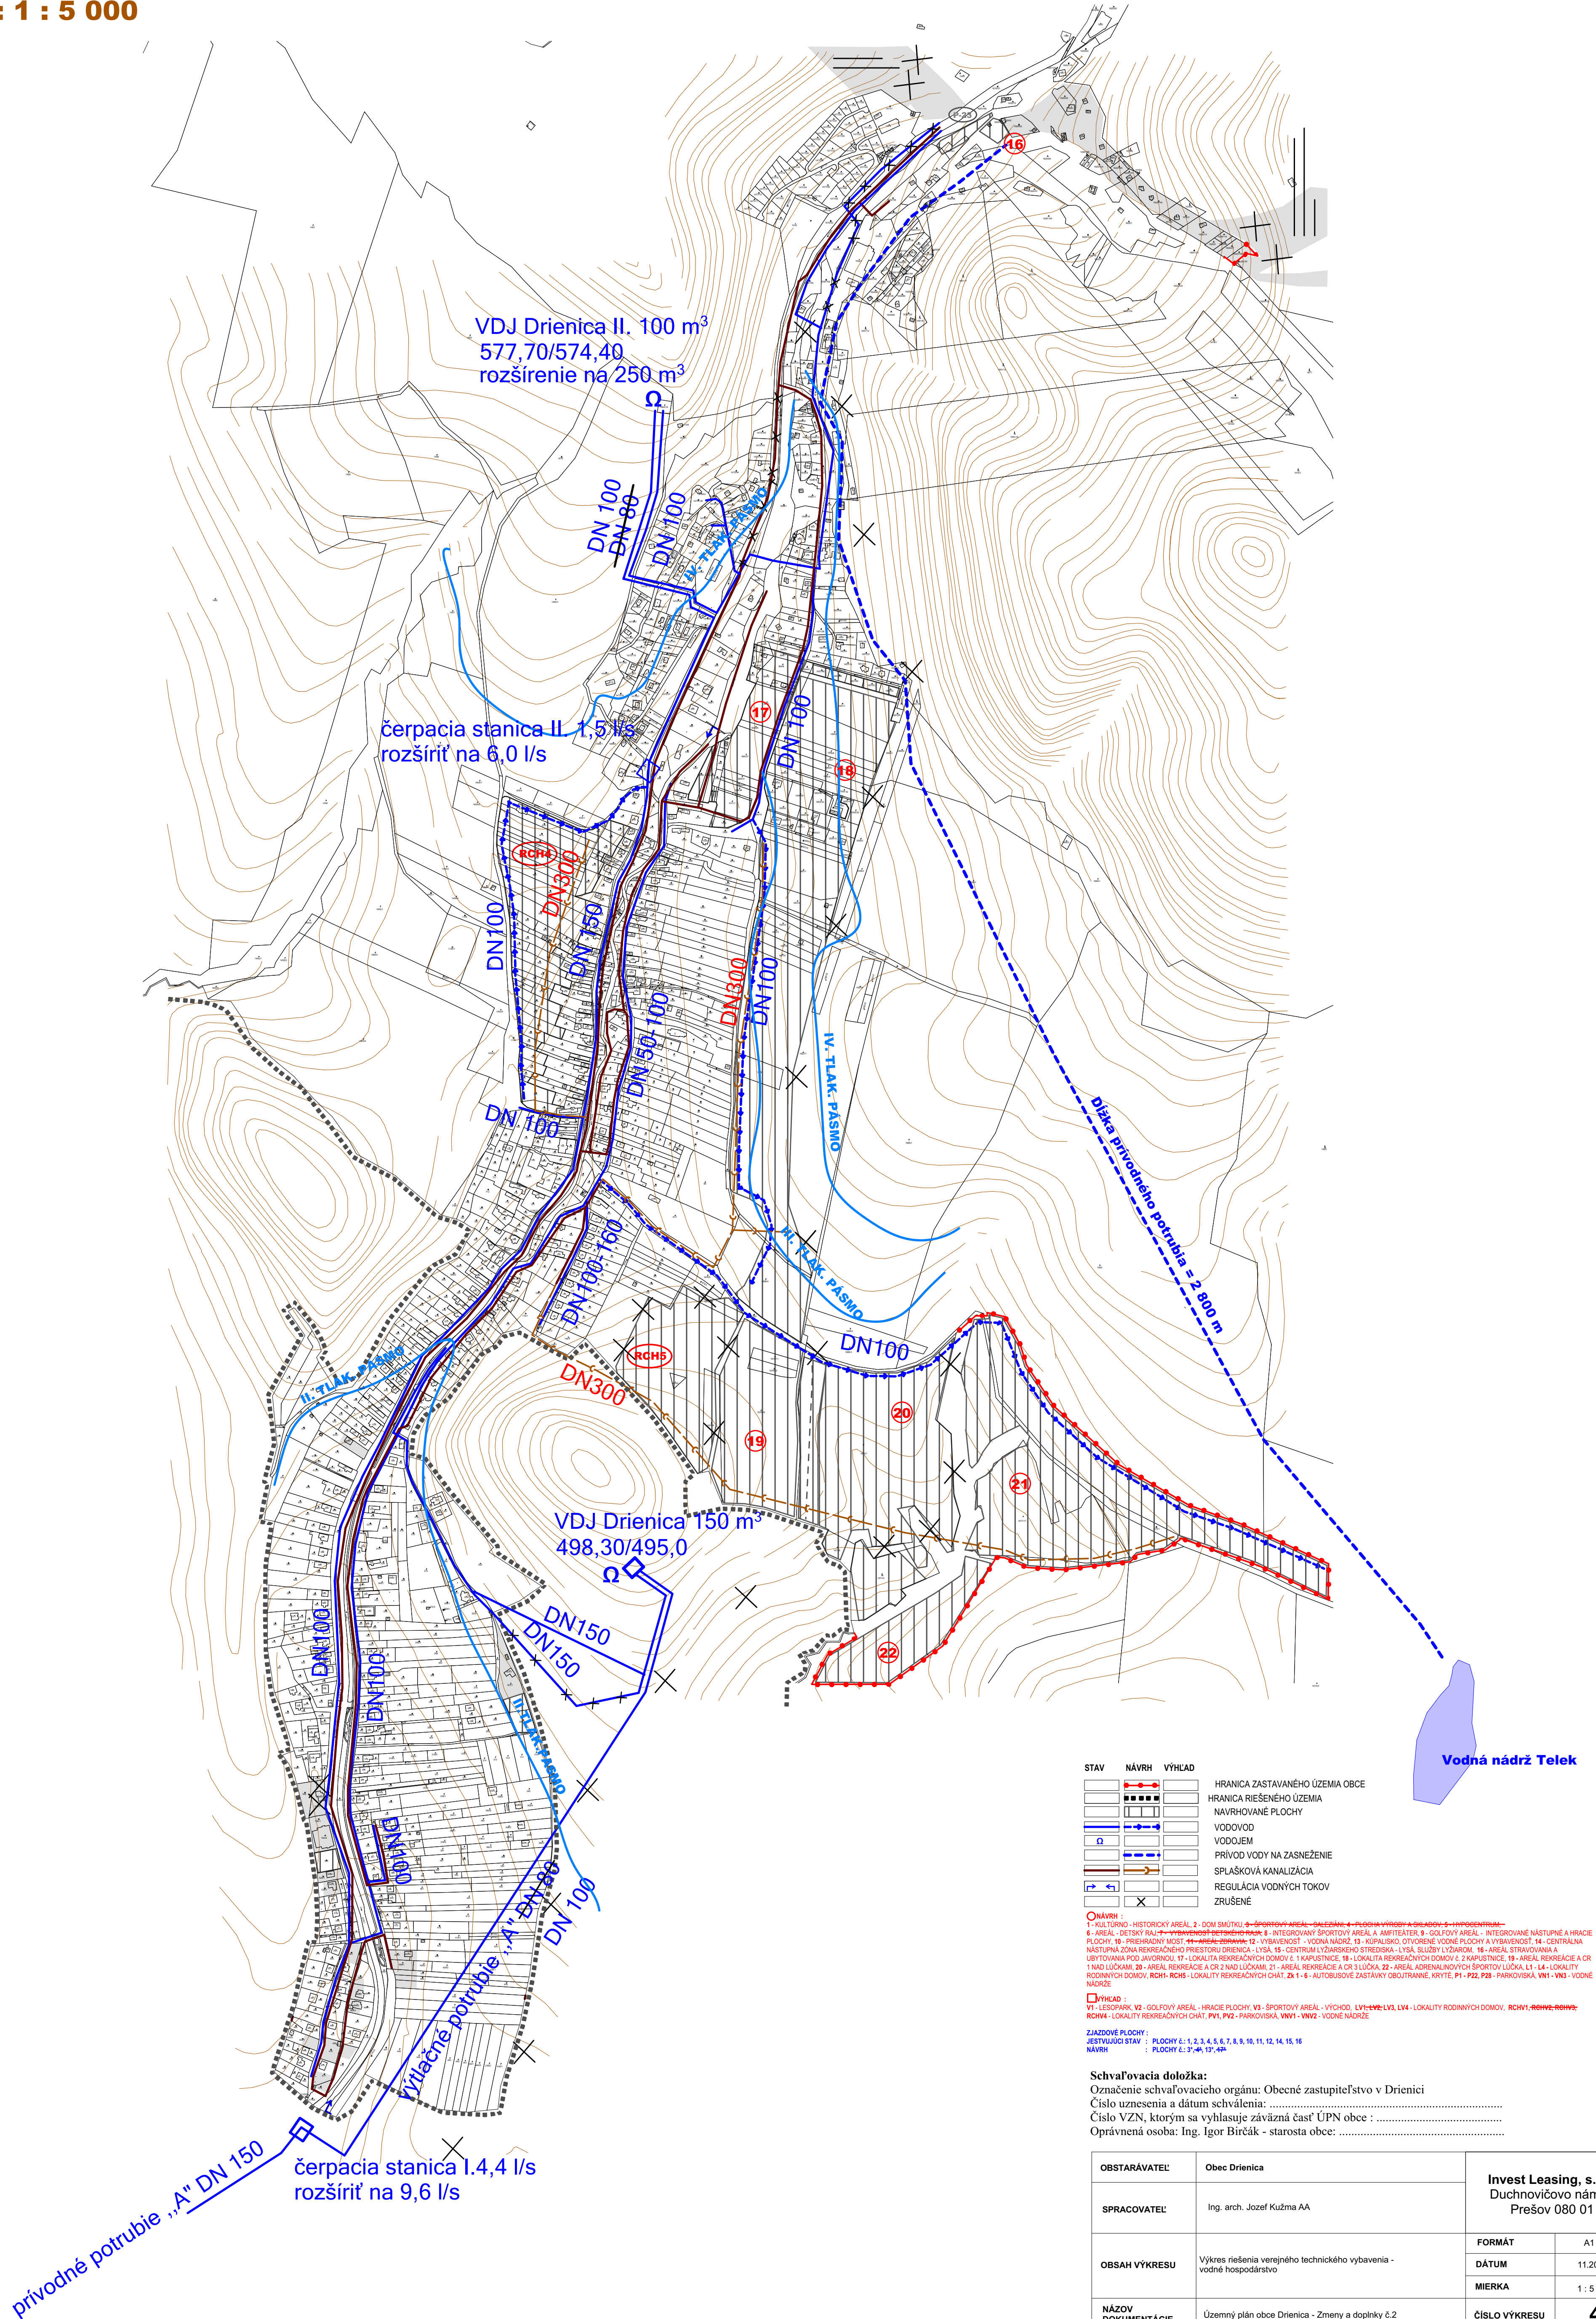


DRIENICA

ÚZEMNÝ PLÁN OBCE ZaD č. 2

MIERKA: 1 : 5 000

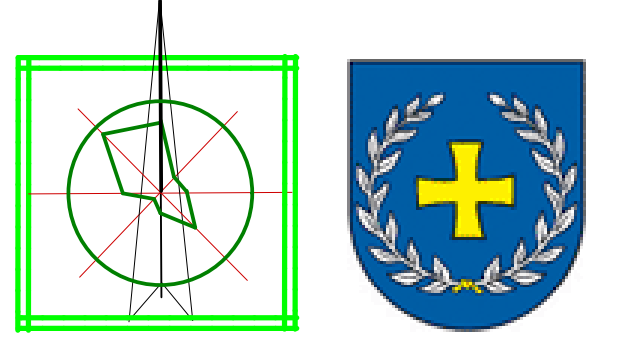

VDJ Drienica II. 100 m³
577,70/574,40
rozšírenie na 250 m³

čerpacia stanica II 1,5 l/s
rozšíriť na 6,0 l/s

VDJ Drienica I50 m³
498,30/495,0

čerpacia stanica I.4,4 l/s
rozšíriť na 9,6 l/s

prívodné potrubie „A“ DN 150

STAV	NÁVRH	VÝHĽAD
		HRANICA ZASTAVANÉHO ÚZEMIA OBCE
		HRANICA RIEŠENÉHO ÚZEMIA
		NAVROVÁNE PLOCHY
		VODOVOD
		VODOJEM
		PRÍVOD VODY NA ZASNEŽENIE
		SPĽAŠKOVÁ KANALIZÁCIA
		REGULÁCIA VODNÝCH TOKOV
		ZRUŠENÉ

ONÁVRH :
1 - KULTÚRO - HISTORICKÝ AREÁL, 2 - DOM SMŔTKU, 3 - PRÍRODNÉ PAMÄTI, 4 - MESTSKÝ PARK, 5 - MESTSKÝ PARK, 6 - AREÁL - ČISTÝ RÁJ, 7 - VYBUDOVANÝ ŠPORTOVÝ AREÁL A AMPITATR, 8 - OČIŠŤOVÝ AREÁL - INTEGROVANE NÁSTUPNÉ A HRANICE PLOCHY, 9 - PŘEHRAZOVÝ MOST, 10 - AREÁL - ZÁHRADY, 11 - VYBUDOVANÉ - VODNÁ NÁDRŽ, 12 - KUPALISKO, OTVORENÉ VODNÉ PLOCHY A VYBUDOVANÉ, 13 - CENTRÁLNA NÁSTUPNÁ ZÓNA REKREAČNÉHO PRÍSTROJU DRIENICA - LV3, 14 - CENTRÁLNA VÝŽIVKOVÁ STREDISKA - LV3A, SLUŽBY VÝŽIVKY, 15 - AREÁL STRAVOVANIA A UBYTOVANIA POD JAVORINKOU, 16 - LOKALITA REKREAČNÝCH DOMOV Č. 1 KAPUSTNICE, 17 - LOKALITA REKREAČNÝCH DOMOV Č. 2 KAPUSTNICE, 18 - AREÁL REKREÁCIE A CR 1 NAD LÚČKAMI, 19 - AREÁL REKREÁCIE A CR 2 NAD LÚČKAMI, 20 - AREÁL REKREÁCIE A CR 3 LÚČKA, 21 - AREÁL ADRENALINOVÝCH ŠPORTOV LÚČKA, LV1 - LOKALITA RODNÝCH DOMOV, RCH1 - RCH2 - LOKALITY REKREAČNÝCH CHÁT, LV1 - LV4 - AUTOBUSNÉ ZASTÁVKY OBŠŤRANIE, KRYTIE, P1 - P2, P3 - PARKOVISKA, VN1 - VN2 - VODNÉ NÁDRŽE.

VÝHĽAD :
V1 - LESOPARK, V2 - GOLFOVÝ AREÁL - HRANICE PLOCHY, V3 - ŠPORTOVÝ AREÁL - VÝHODNÝ, LV1 - LV4 - LOKALITY RODNÝCH DOMOV, RCH1, RCH2 - RCH3 - RCH4 - LOKALITY REKREAČNÝCH CHÁT, P1, P2 - P3 - PARKOVISKA, VN1 - VN2 - VODNÉ NÁDRŽE.

ZJAZDOVÉ PLOCHY :
JZESTVUJÚCI STAV : PLOCHY 1, 2, 3, 4, 5, 6, 7, 8, 9, 10, 11, 12, 14, 15, 16
NÁVRH : PLOCHY 1, 3, 4, 12, 14, 16

Schvaľovacia doložka:
Označenie schvaľovacieho orgánu: Obecné zastupiteľstvo v Drienici
Číslo uznesenia:
Číslo VZN, ktorým sa vyhlasuje záväzná časť ÚPN obce:
Oprávnená osoba: Ing. Igor Birčák - starosta obce:

OBSTARÁVATEL:	Obec Drienica	Invest Leasing, s.r.o. Duchnovičovo nám. 1 Prešov 080 01
SPRACOVATEL:	Ing. arch. Jozef Kužma AA	FORMÁT: A1
OBŠAH VÝKRESU:	Výkres riešenia verejného technického vybavenia - vodné hospodárstvo	DÁTUM: 11.2017
NÁZOV DOKUMENTÁCIE:	Územný plán obce Drienica - Zmeny a doplnky č.2	MIERKA: 1 : 5 000
		ČÍSLO VÝKRESU: 4