
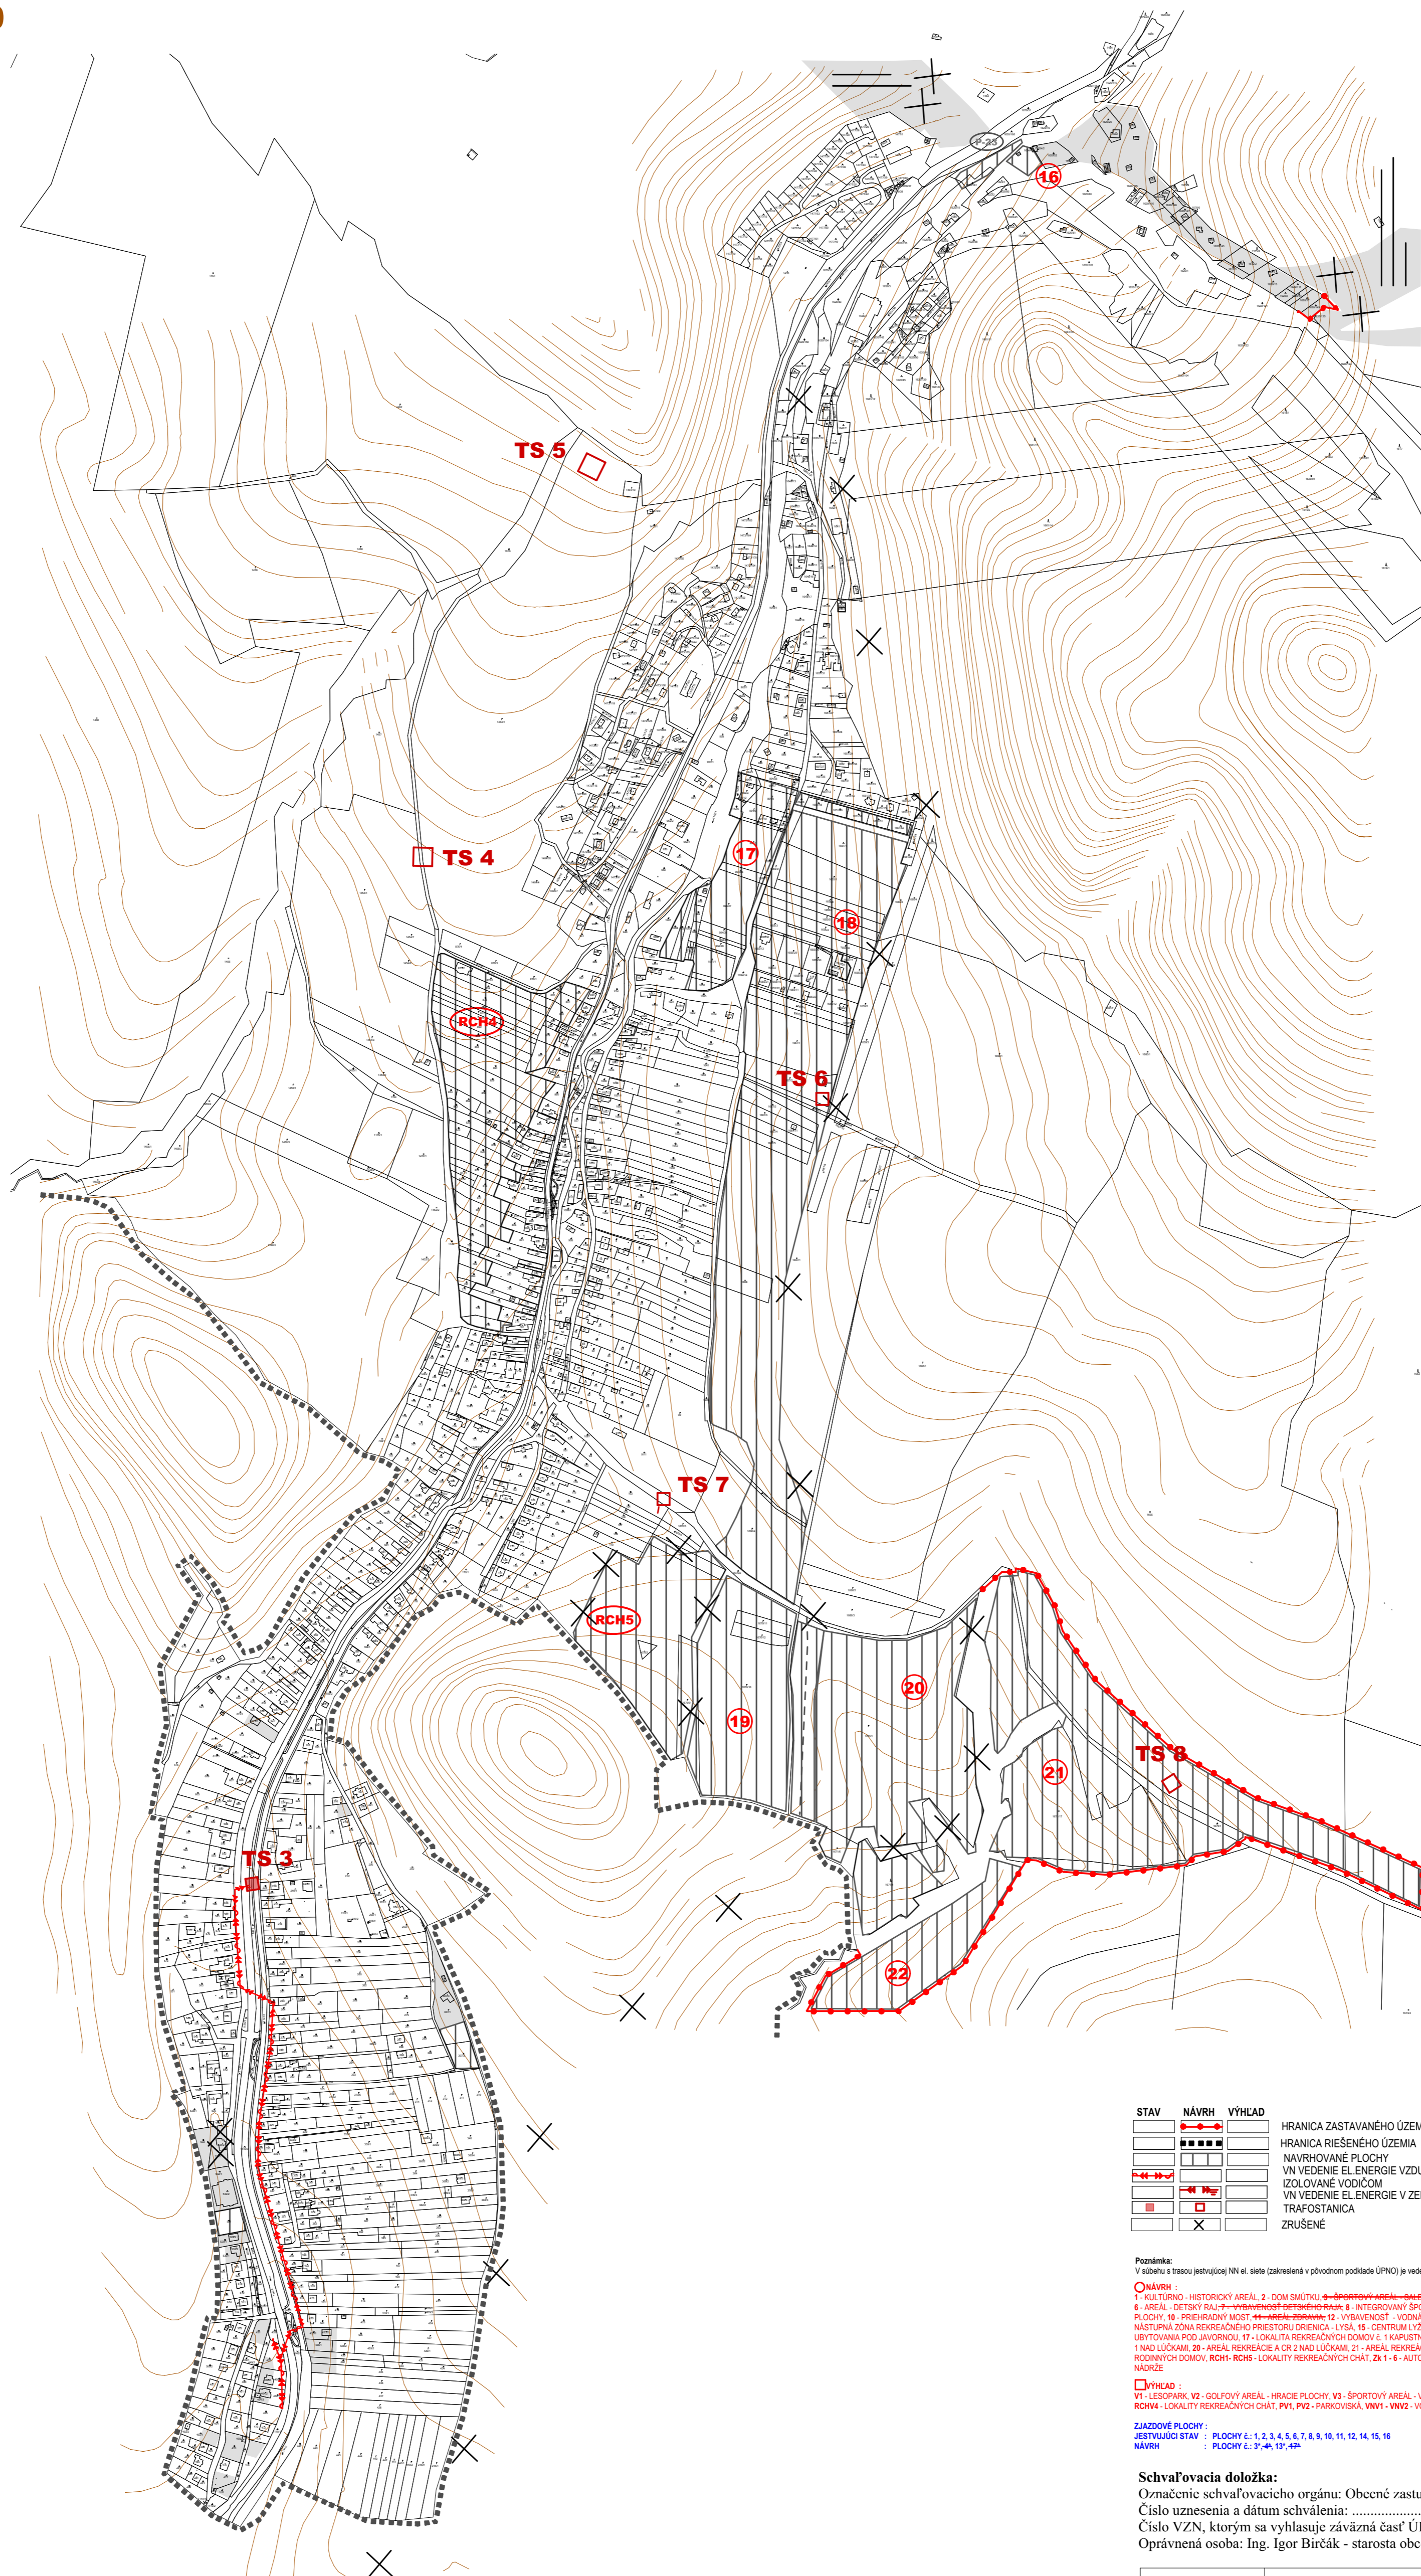


DRIENICA

ÚZEMNÝ PLÁN OBCE ZaD č. 2

MIERKA: 1 : 5 000

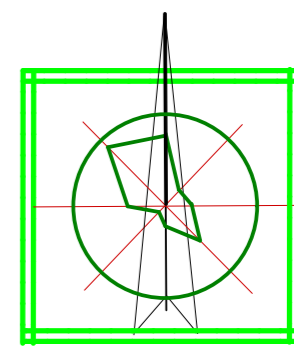

STAV	NÁVRH	VÝHLAD	
[Symbol]	[Symbol]	[Symbol]	HRANICA ZASTAVANÉHO ÚZEMIA OBCE
[Symbol]	[Symbol]	[Symbol]	HRANICA RIEŠENÉHO ÚZEMIA
[Symbol]	[Symbol]	[Symbol]	NAVrhOVANE PLOCHY
[Symbol]	[Symbol]	[Symbol]	VN VEDENIE EL ENERGIE VZDUŠNÉ
[Symbol]	[Symbol]	[Symbol]	IZOLOVANE VODIČOM
[Symbol]	[Symbol]	[Symbol]	VN VEDENIE EL ENERGIE V ZEMI
[Symbol]	[Symbol]	[Symbol]	TRAFOSTANICA
[Symbol]	[Symbol]	[Symbol]	ZRUŠENE

Poznámka:
V súhrnu a trase existujúcej NN ať. siete (zakresená v pôvodnom podlaží ÚPN) je vedená trasa optického kábla

ONÁVRH:
1 - KULTÚRNO - HISTORICKÝ AREÁL, 2 - DOM SMŤTKU, 3 - SPORTEVÝ AREÁL, 4 - HISTORICKÝ VÝHĽAD, 5 - HISTORICKÝ VÝHĽAD, 6 - AREÁL - OCEVÝ PÁLIČ, 7 - INTEGROVANÝ SPORTEVÝ AREÁL A AMPITATR, 8 - OCEVÝ AREÁL - INTEGROVANE NÁSTUPNÉ A HRACE PLOCHY, 9 - PŘEBRADNÝ MOST, 10 - AREÁL - STRAVOVANIE, 11 - VYBAVENOSŤ, 12 - VYBAVENOSŤ, 13 - KUPALSKO, OTVORENÉ VODNÉ PLOCHY A VYBAVENOSŤ, 14 - CENTRÁLNA NÁSTUPNÁ ZONA REKREACIÉHO PŘESTORU DRIENICA, 15A, 15B - CENTRÁLNY LYMANSKÝ STREDESKÝ, 15A, SLUŽBY LYŽAROM, 16 - AREÁL STRAVOVANIA A UBYTOVANIA POD JAVORINOU, 17 - LOKALITA REKREACIÝHO DOMOV, 18 - KAPUSTNICE, 19 - LOKALITA REKREACIÝHO DOMOV, 20 - AREÁL REKREACIE A CR 1 NAD LÚČKAMI, 21 - AREÁL REKREACIE A CR 2 NAD LÚČKAMI, 22 - AREÁL ADRENALINOVÝCH SPORTEVÝ LÚČKA, 11 - LA - LOKALITY ROCIHOVÝCH DOMOV, RCH4 - RCH5 - LOKALITY REKREACIÝHO CHAT, 1 - 4 - AUTOBUSNÉ ZASTÁVKY OBŠŤRANIE, KRYTIE, P1 - P22, P23 - PARKOVISKA, VN1 - VN2 - VODNÉ NÁDRŽE

VÝHLAD:
V1 - LESOPÁR, V2 - GOLFOVÝ AREÁL, HRACE PLOCHY, V3 - SPORTEVÝ AREÁL, VYHĽAD, V4 - V5 - V6 - V7 - V8 - V9 - LOKALITY RODINÝCH DOMOV, RCH1, RCH2, RCH3, RCH4 - LOKALITY REKREACIÝHO CHAT, P1, P2 - PARKOVISKA, VN1 - VN2 - VODNÉ NÁDRŽE

ZIAZDOVÉ PLOCHY:
JEŠTVUJÚCI STAV : PLOCHY 1, 2, 3, 4, 5, 6, 7, 8, 9, 10, 11, 12, 14, 15, 16
NÁVRH : PLOCHY 1, 2, 3, 4, 17, 18

Schvaľovacia doložka:
Označenie schvaľovacieho orgánu: Obecné zastupiteľstvo v Drienici
Číslo uznesenia a dátum schválenia:
Číslo VZN, ktorým sa vyhlasuje záväzná časť ÚPN obce :
Oprávnená osoba: Ing. Igor Birčák - starosta obce:

OBSTARÁVATEL:	Obec Drienica	Invest Leasing, s.r.o. Duchnovičovo nám. 1 Prešov 080 01
SPRACOVATEL:	Ing. arch. Jozef Kužma AA	FORMÁT: A1
OBSAH VÝKRESU:	VÝKRES RIEŠENIA VEREJNÉHO TECHNICKÉHO VYBAVENIA - ENERGETIKA, TELEKOMUNIKÁCIE	DÁTUM: 11.2017
NÁZOV DOKUMENTÁCIE:	Územný plán obce Drienica - Zmeny a doplnky č.2	MIERKA: 1 : 5 000
		ČÍSLO VÝKRESU: 5